


## Détail 1.2 Raccord de soubassement souterrain

### 1.2 Raccord de soubassement souterrain K5


#### 1.2.1 Raccord avec panneau d'isolation thermique de soubassement

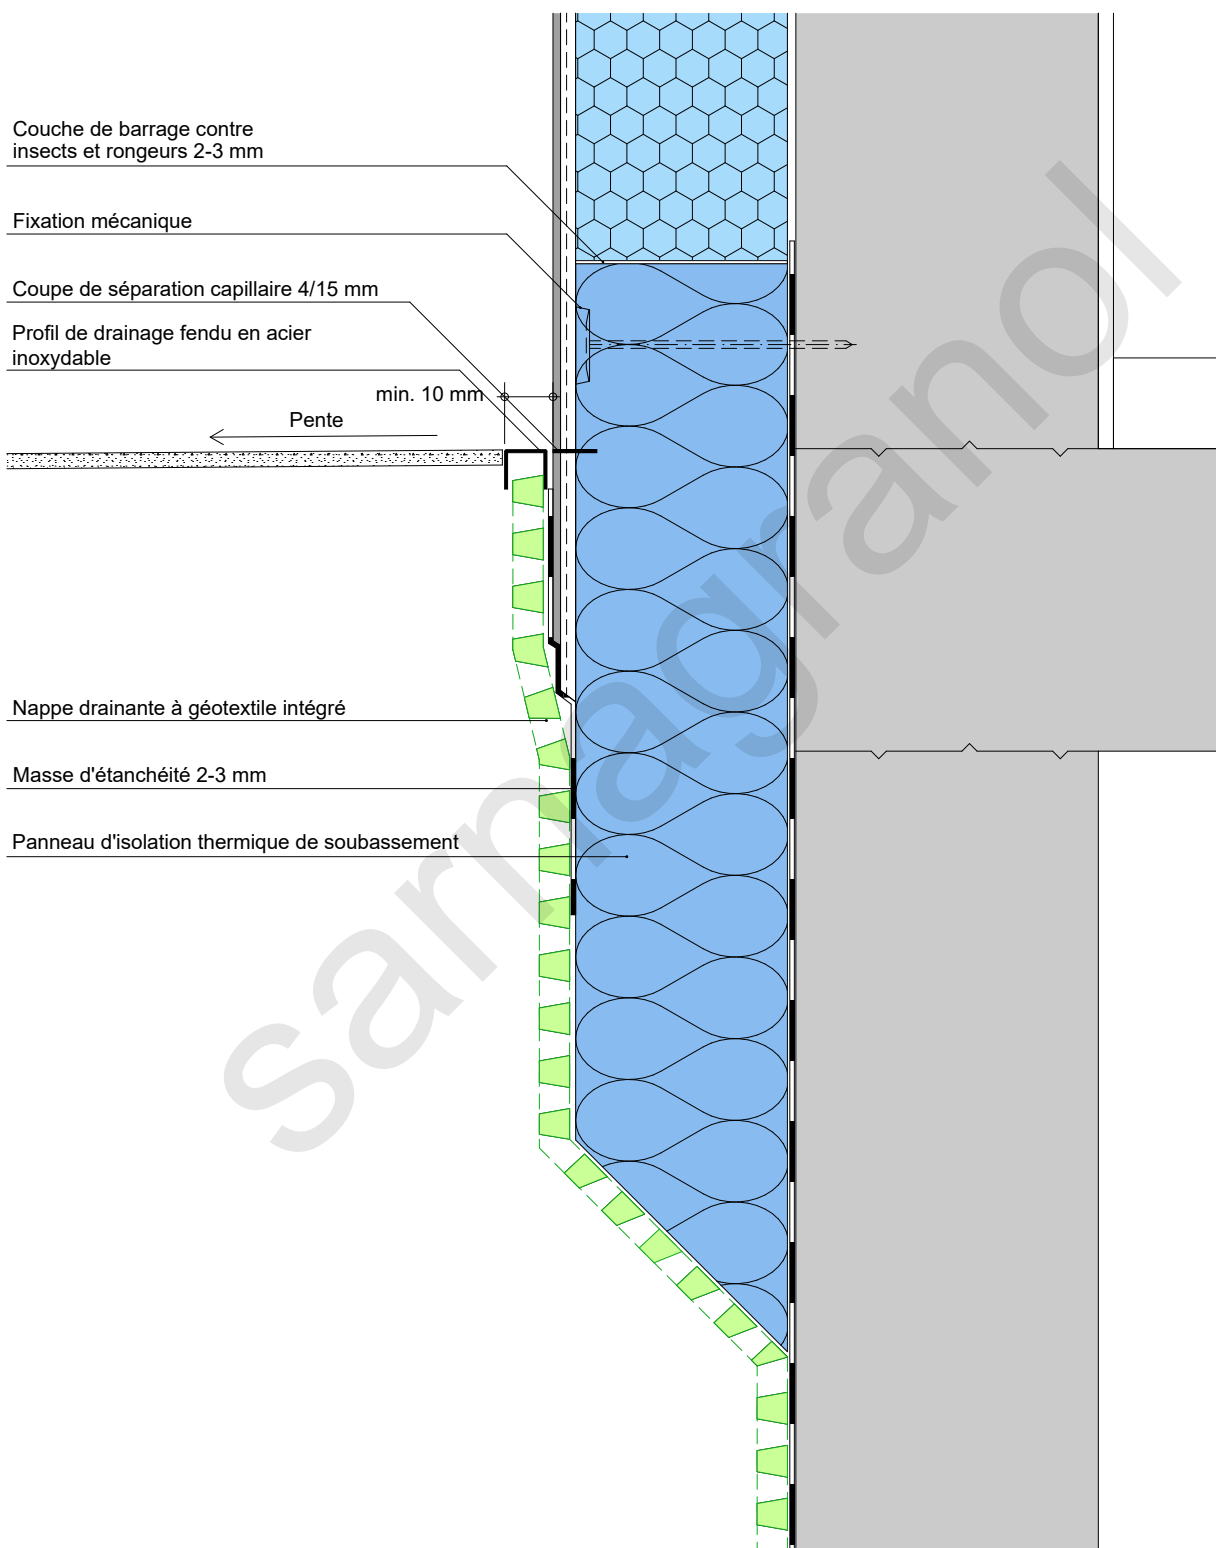

## Détail 1.2 Raccord de soubassement souterrain

### 1.2 Raccord de soubassement souterrain K5


#### 1.2.2 Raccord soubassement avec mortier d'étanchéité

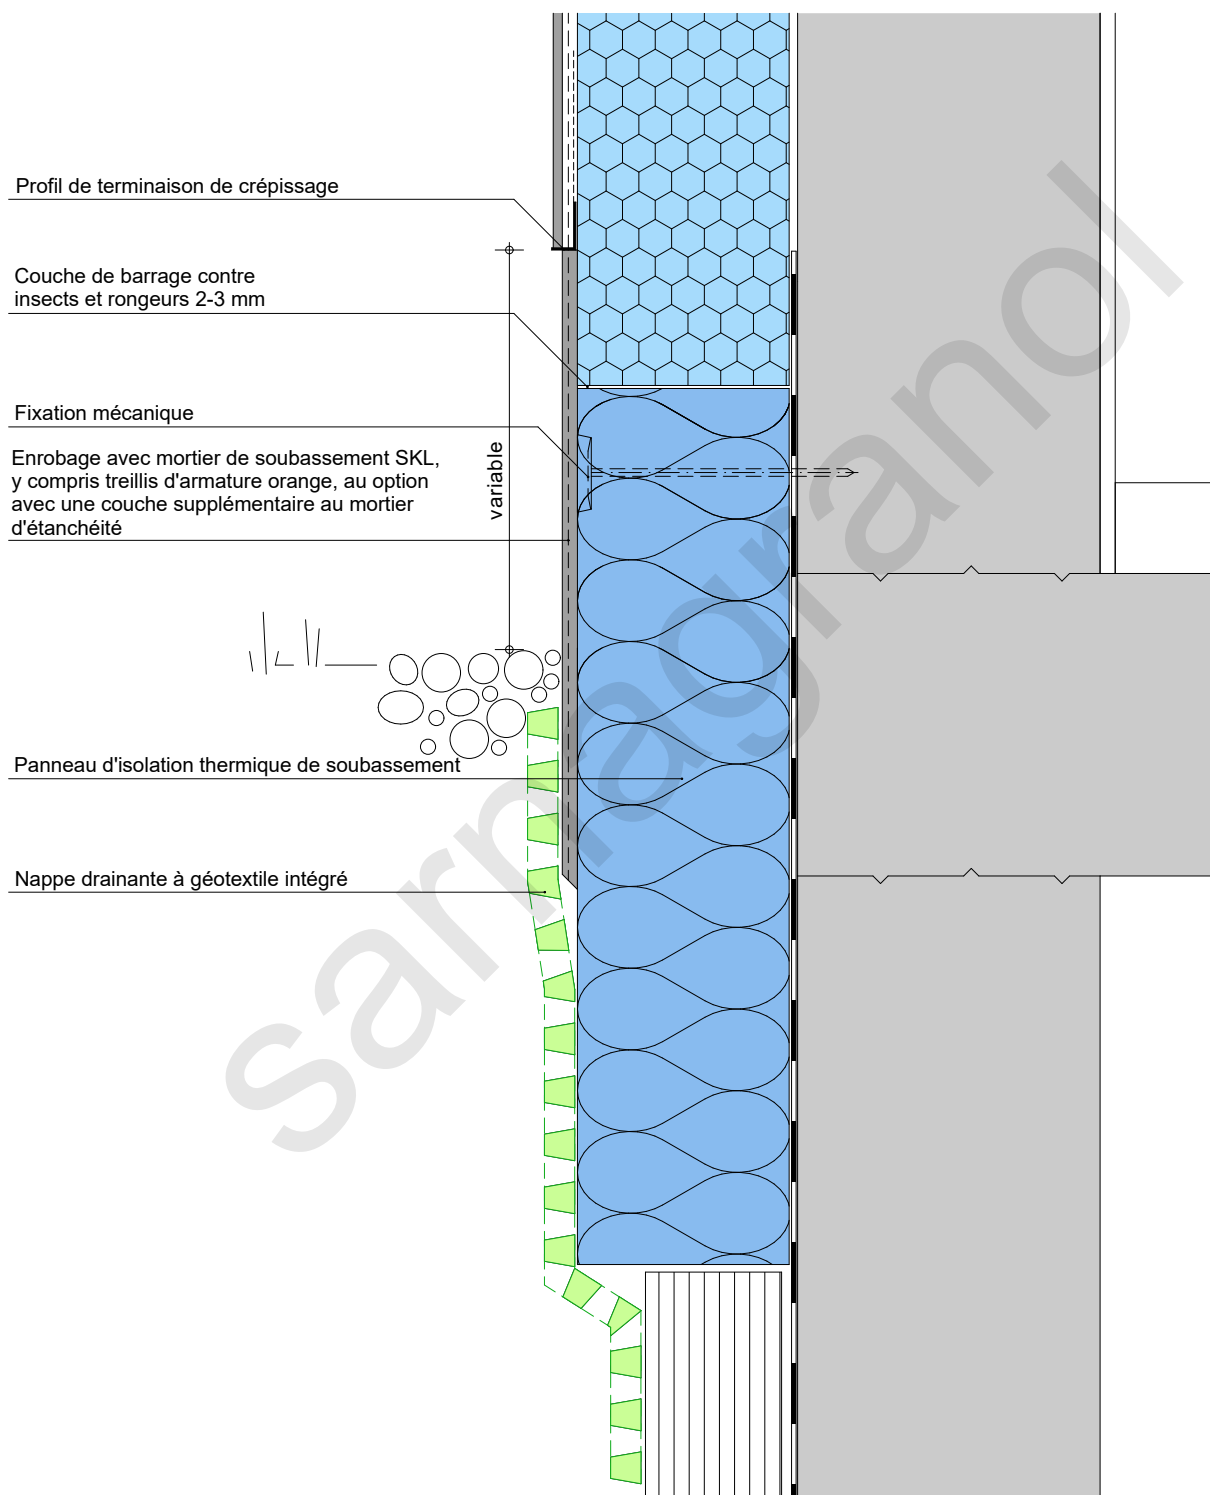

## Détail 1.2 Raccord de soubassement souterrain

### 1.2 Raccord de soubassement hors terrain aquaROYAL


#### 1.2.3 Raccord de soubassement avec mortier d'étanchéité

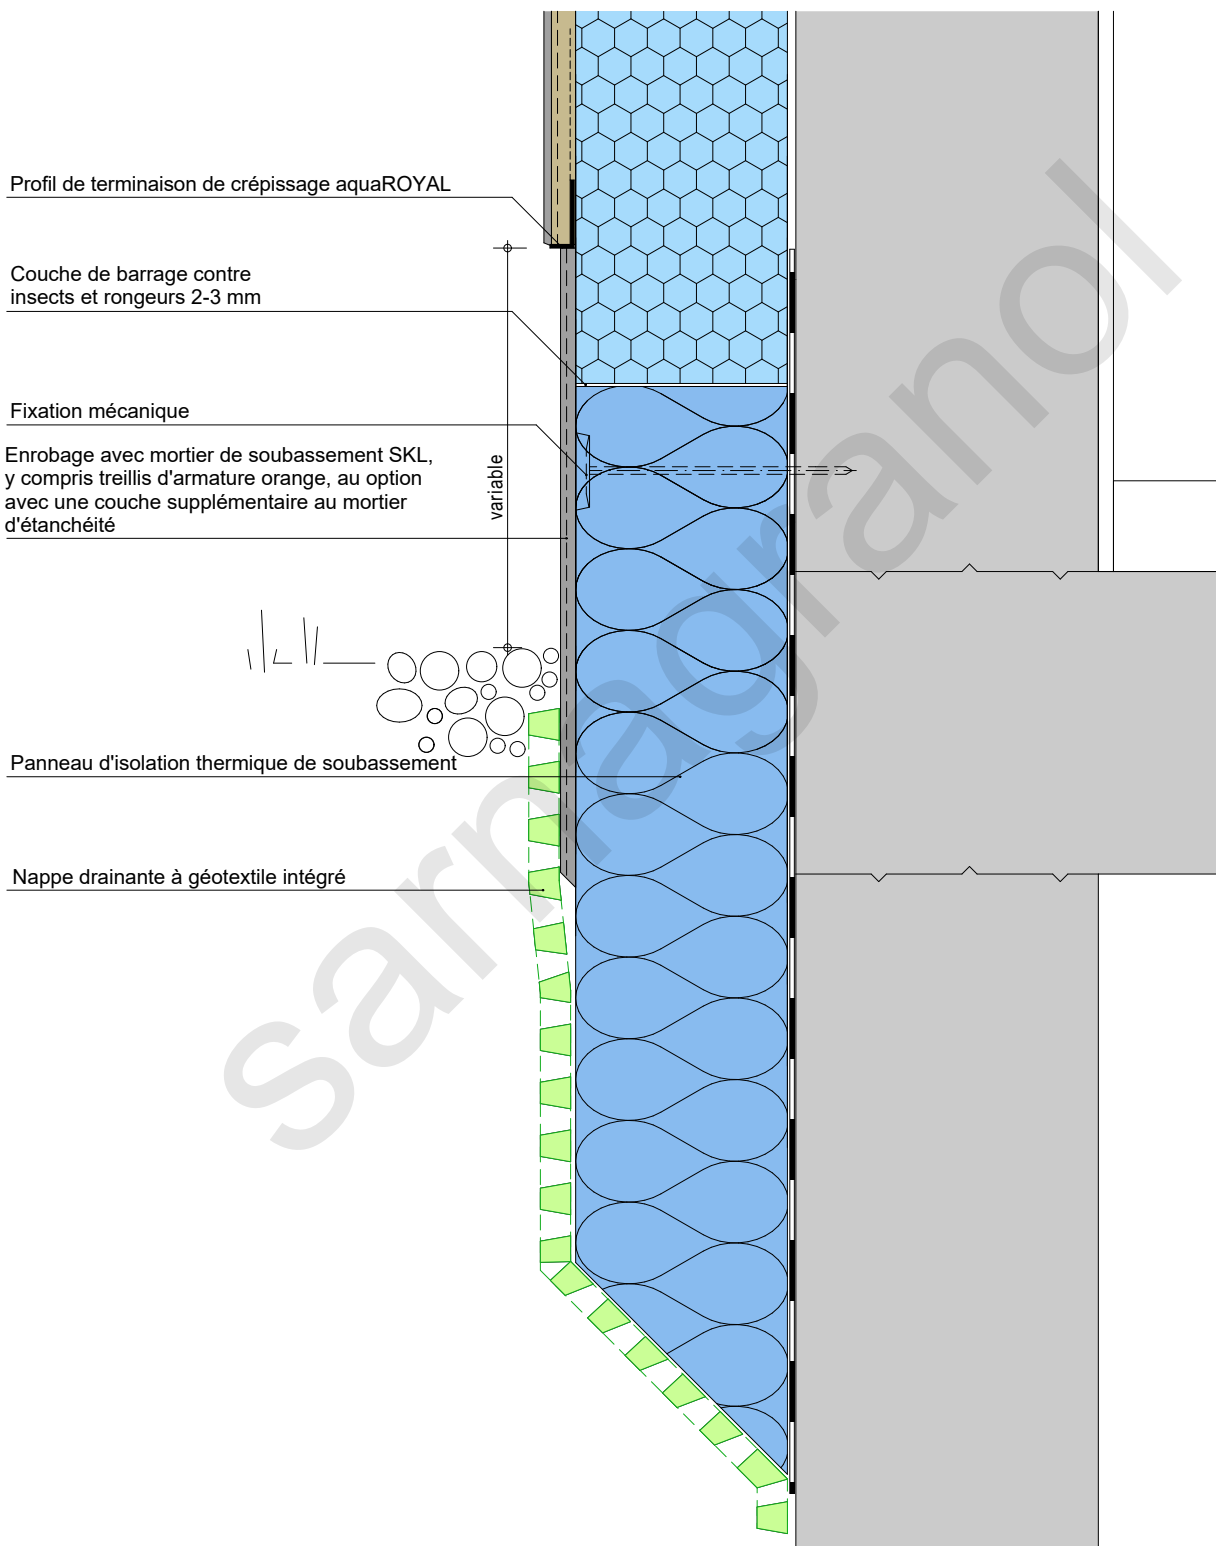

## Détail 1.2 Raccord de soubassement souterrain

### 1.2 Raccord de soubassement hors terrain K6

#### 1.2.4 Raccord de soubassement avec panneau d'isolation thermique de soubassement

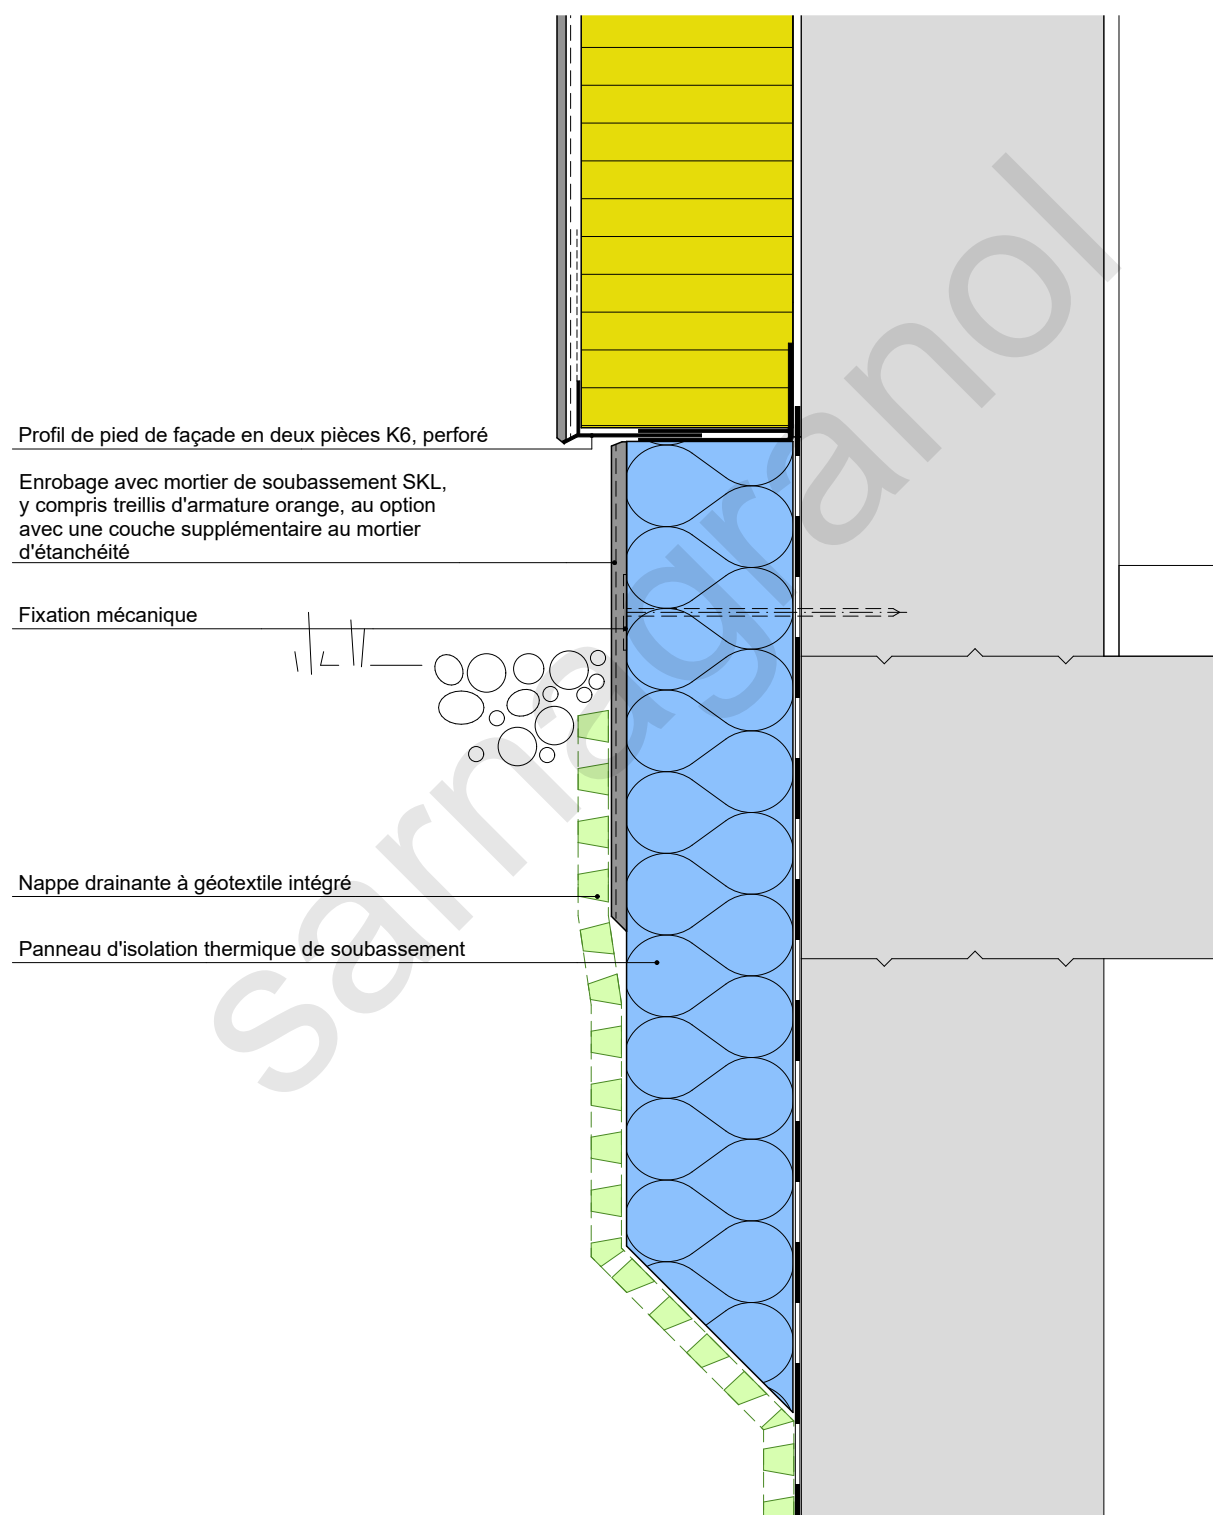

## Détail 1.2 Raccord de soubassement souterrain

### 1.2 Raccord de soubassement hors terrain K6

#### 1.2.5 Raccord de soubassement affleurant avec panneau d'isolation thermique de soubassement

