


## Détail 2.2 Tablette de fenêtre construction ancienne

### 2.2 Tablette de fenêtre construction ancienne K5/K6/K-Kerag


#### 2.2.1 Tablette en métal collée sur l'appui en métal existant Admis jusqu'à 180 cm maximum

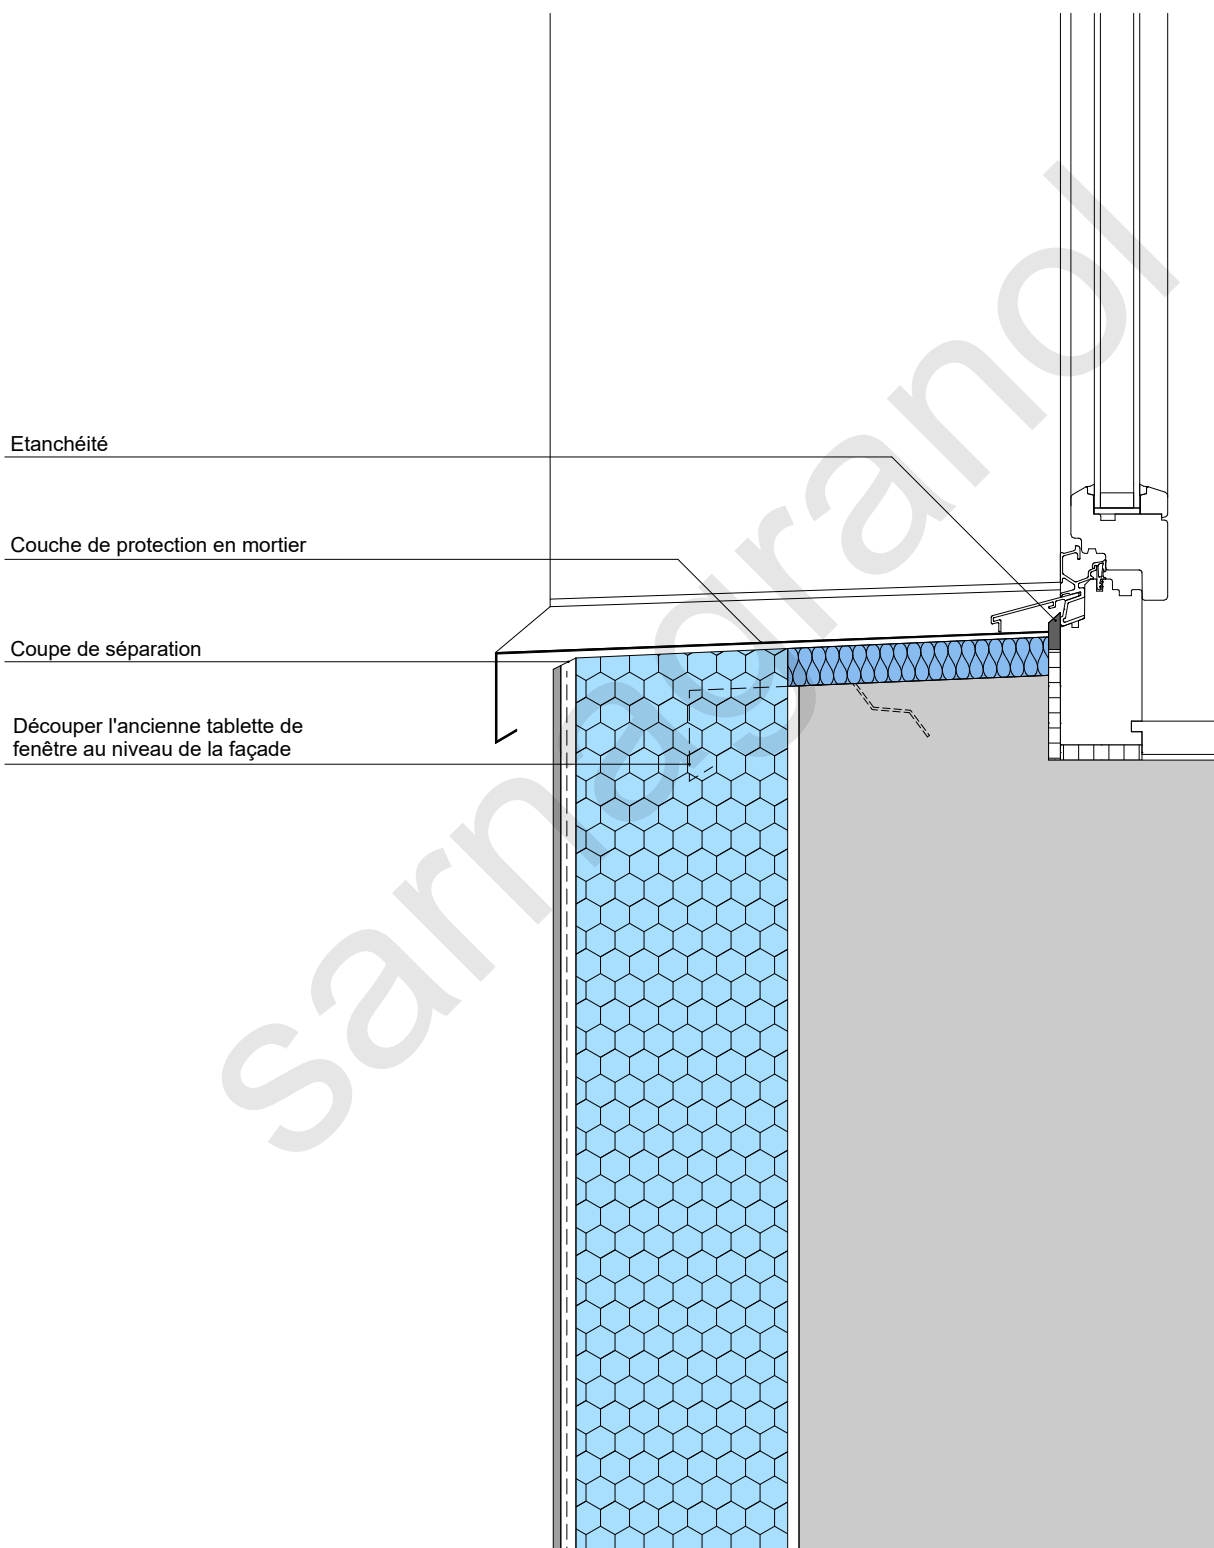

## Détail 2.2 Tablette de fenêtre construction ancienne

### 2.2 Tablette de fenêtre construction ancienne K5/K6/K-Kerag



#### 2.2.2 Tablette en métal collée sur tablette en pierre artificielle existant

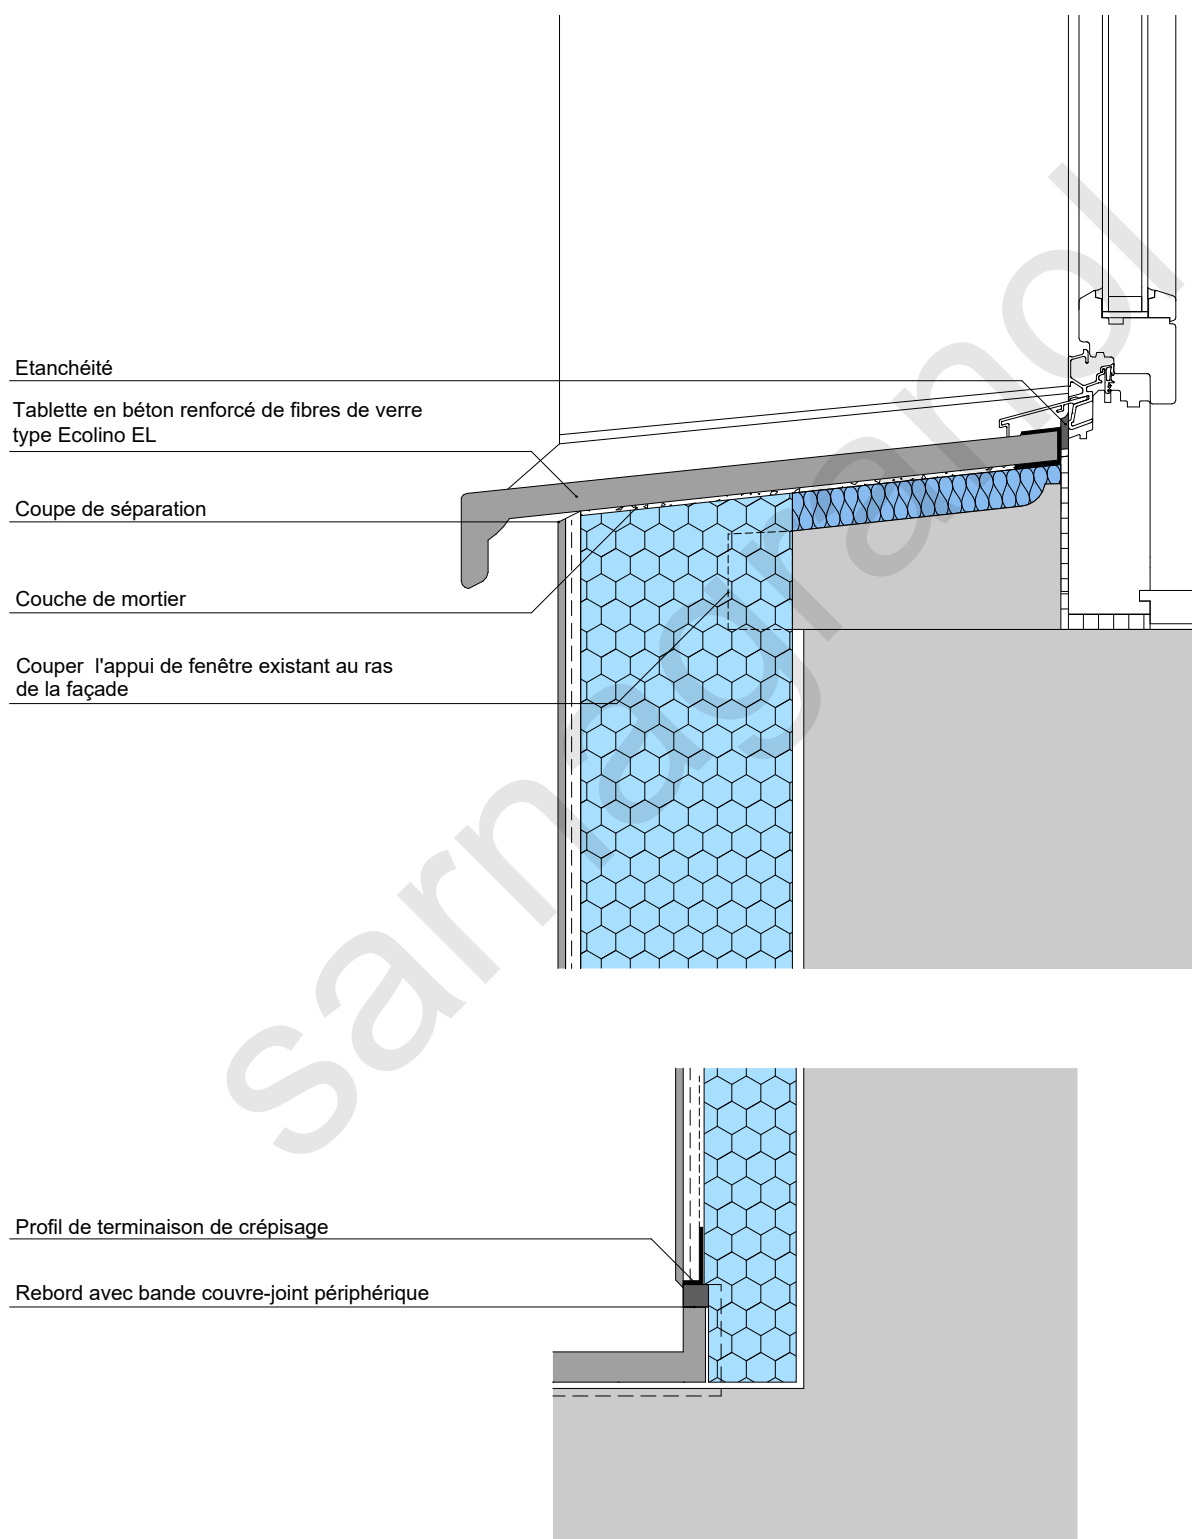

## Détail 2.2 Tablette de fenêtre construction ancienne

### 2.2 Tablette de fenêtre construction ancienne K5/K6/K-Kerag

#### 2.2.3 Elargissement de tablette de fenêtre

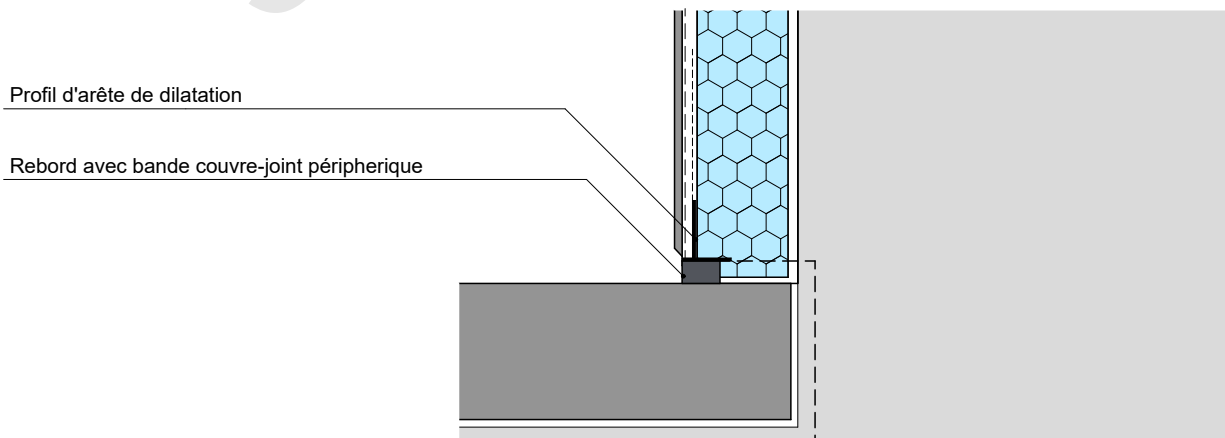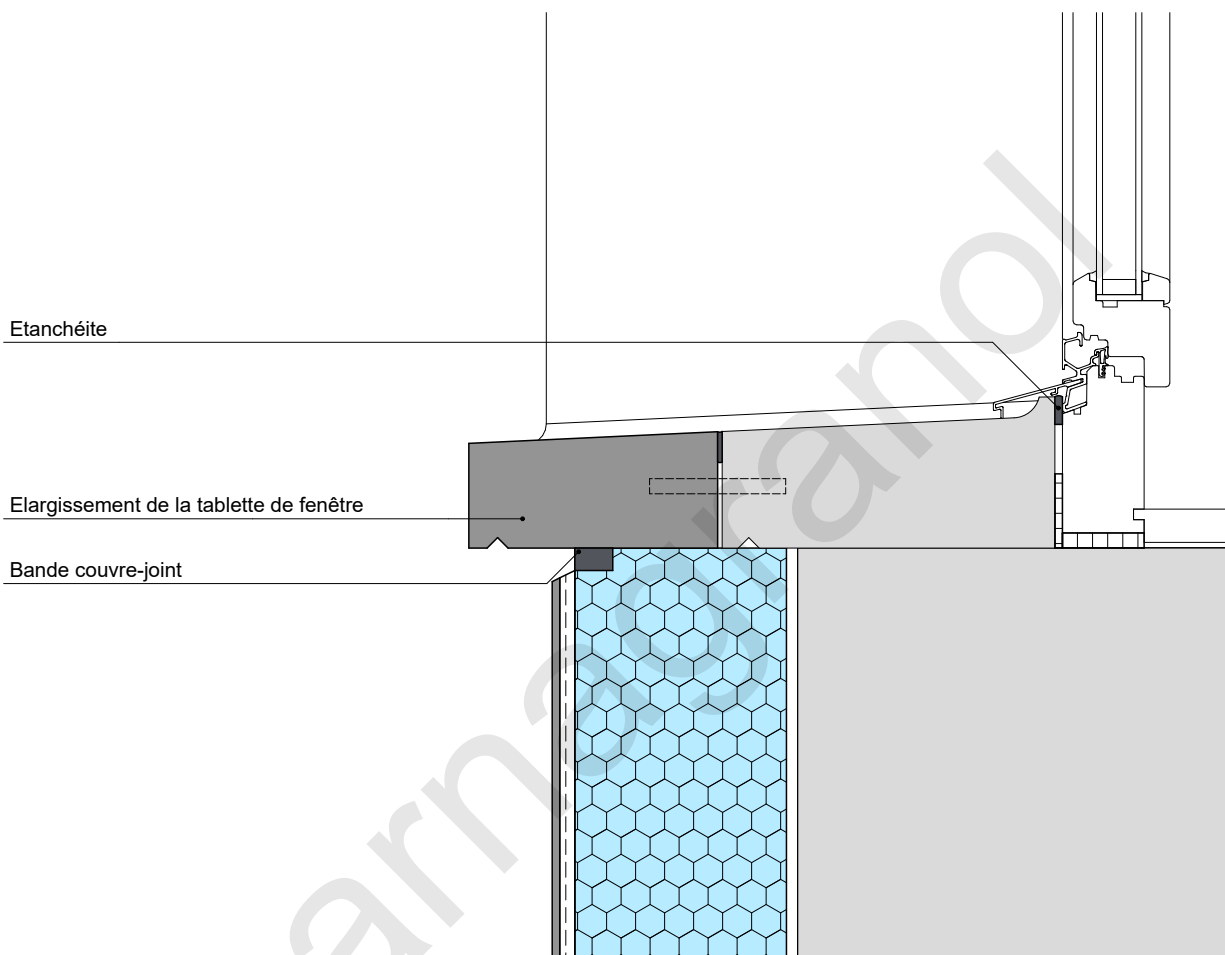

## Détail 2.2 Tablette de fenêtre construction ancienne

### 2.2 Tablette de fenêtre construction ancienne K5/K6/K-Kerag

#### 2.2.4 Tablette de fenêtre de rénovation renforcé de fibres de verre, isolé

