


Detail 5.2 Deckenanschluss

5.2 Deckenanschlüsse K5/K6/K-Kerag


5.2.1 Schwelle Glasfaserbeton gedämmt, Hohlsturz mit Sturzelement und Rahmendämmelement

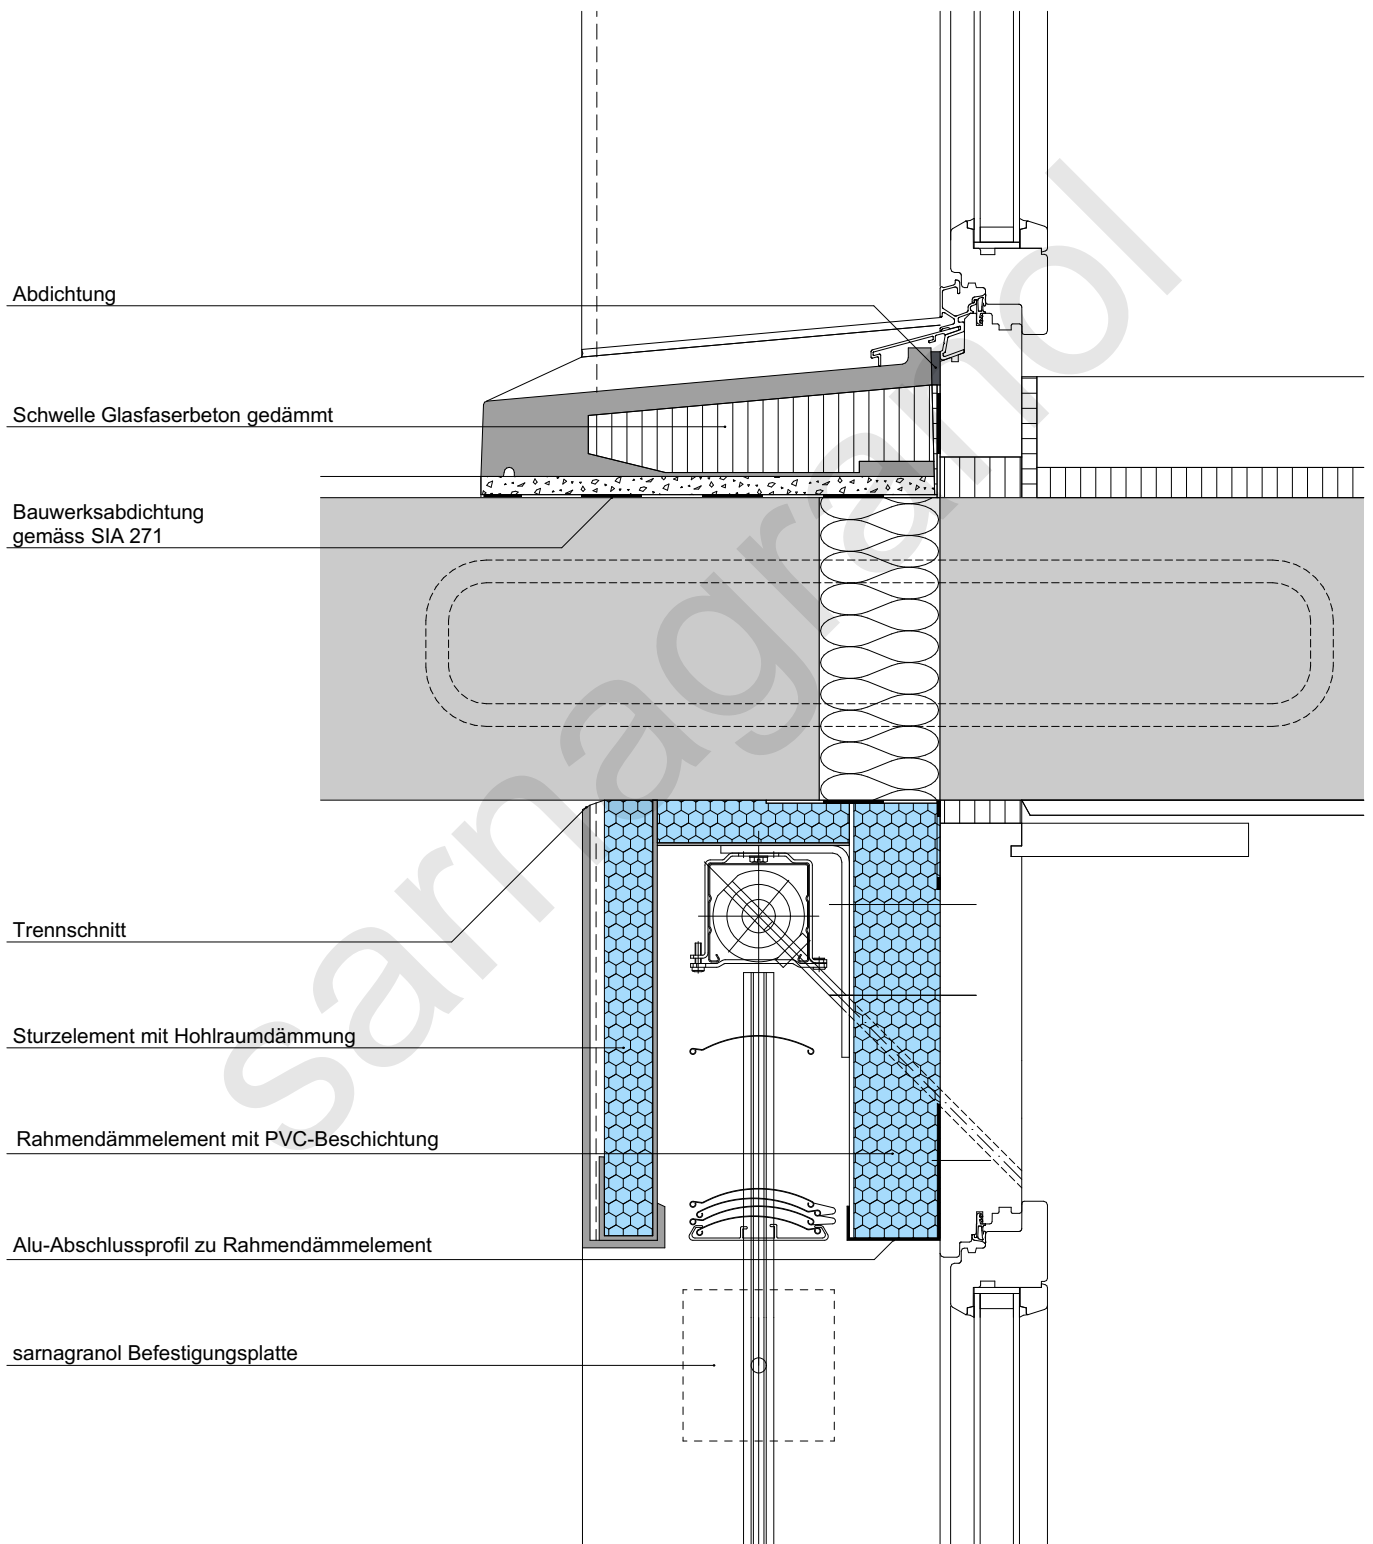

Detail 5.2 Deckenanschluss

5.2 Deckenanschlüsse K5/K6/K-Kerag

5.2.2 Sockelleiste Metall

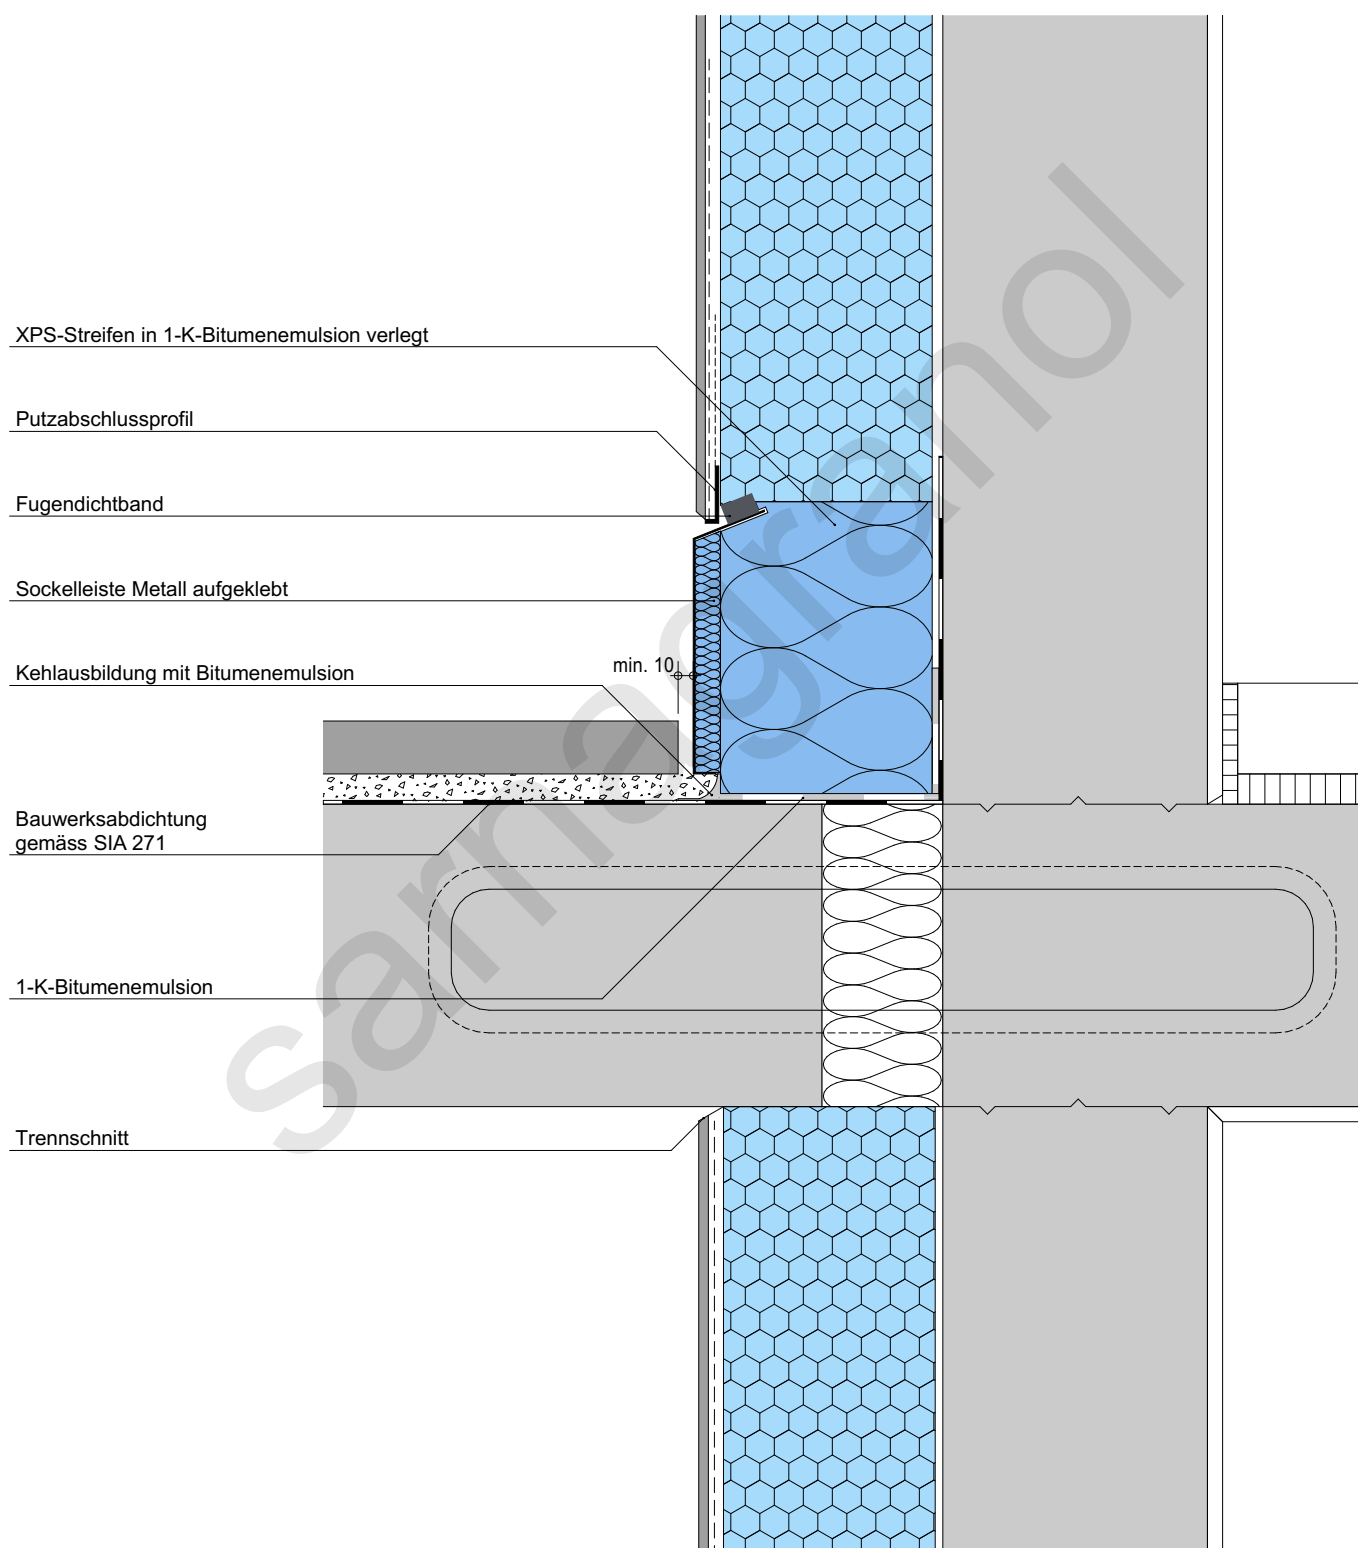

Detail 5.2 Deckenanschluss

5.2 Deckenanschlüsse K5/K6/K-Kerag

5.2.3 Putzabschlussprofil (gedeckte Balkone und Loggias)

