


Détail 5.2 Raccord plafond

5.2 Raccord plafond K5/K6/K-Kerag


5.2.1 Seuil en béton renforcé de fibre de verre, isolé, linteau creux avec fond de linteau et élément de surélévation du cadre, isolé

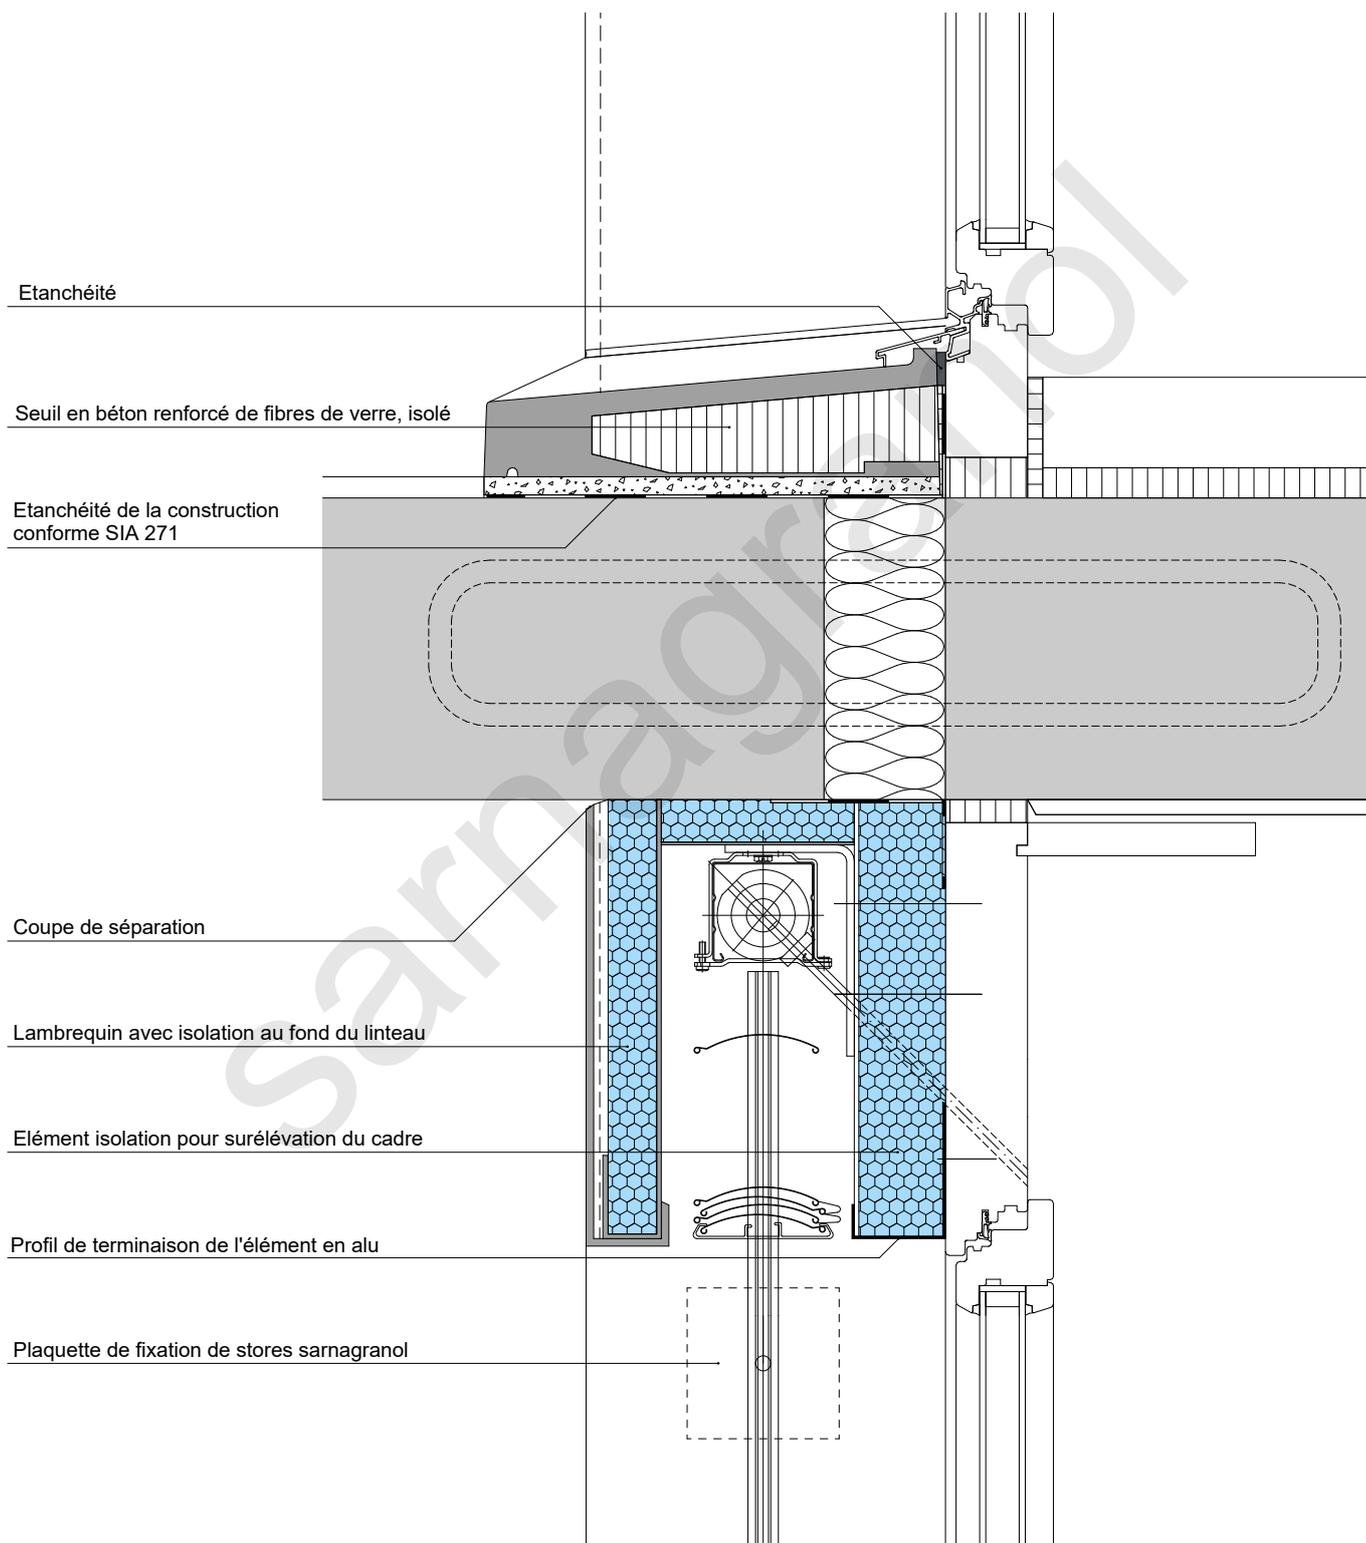

Détail 5.2 Raccord plafond

5.2 Raccord plafond K5/K6/K-Kerag

5.2.2 Plinthe en métal

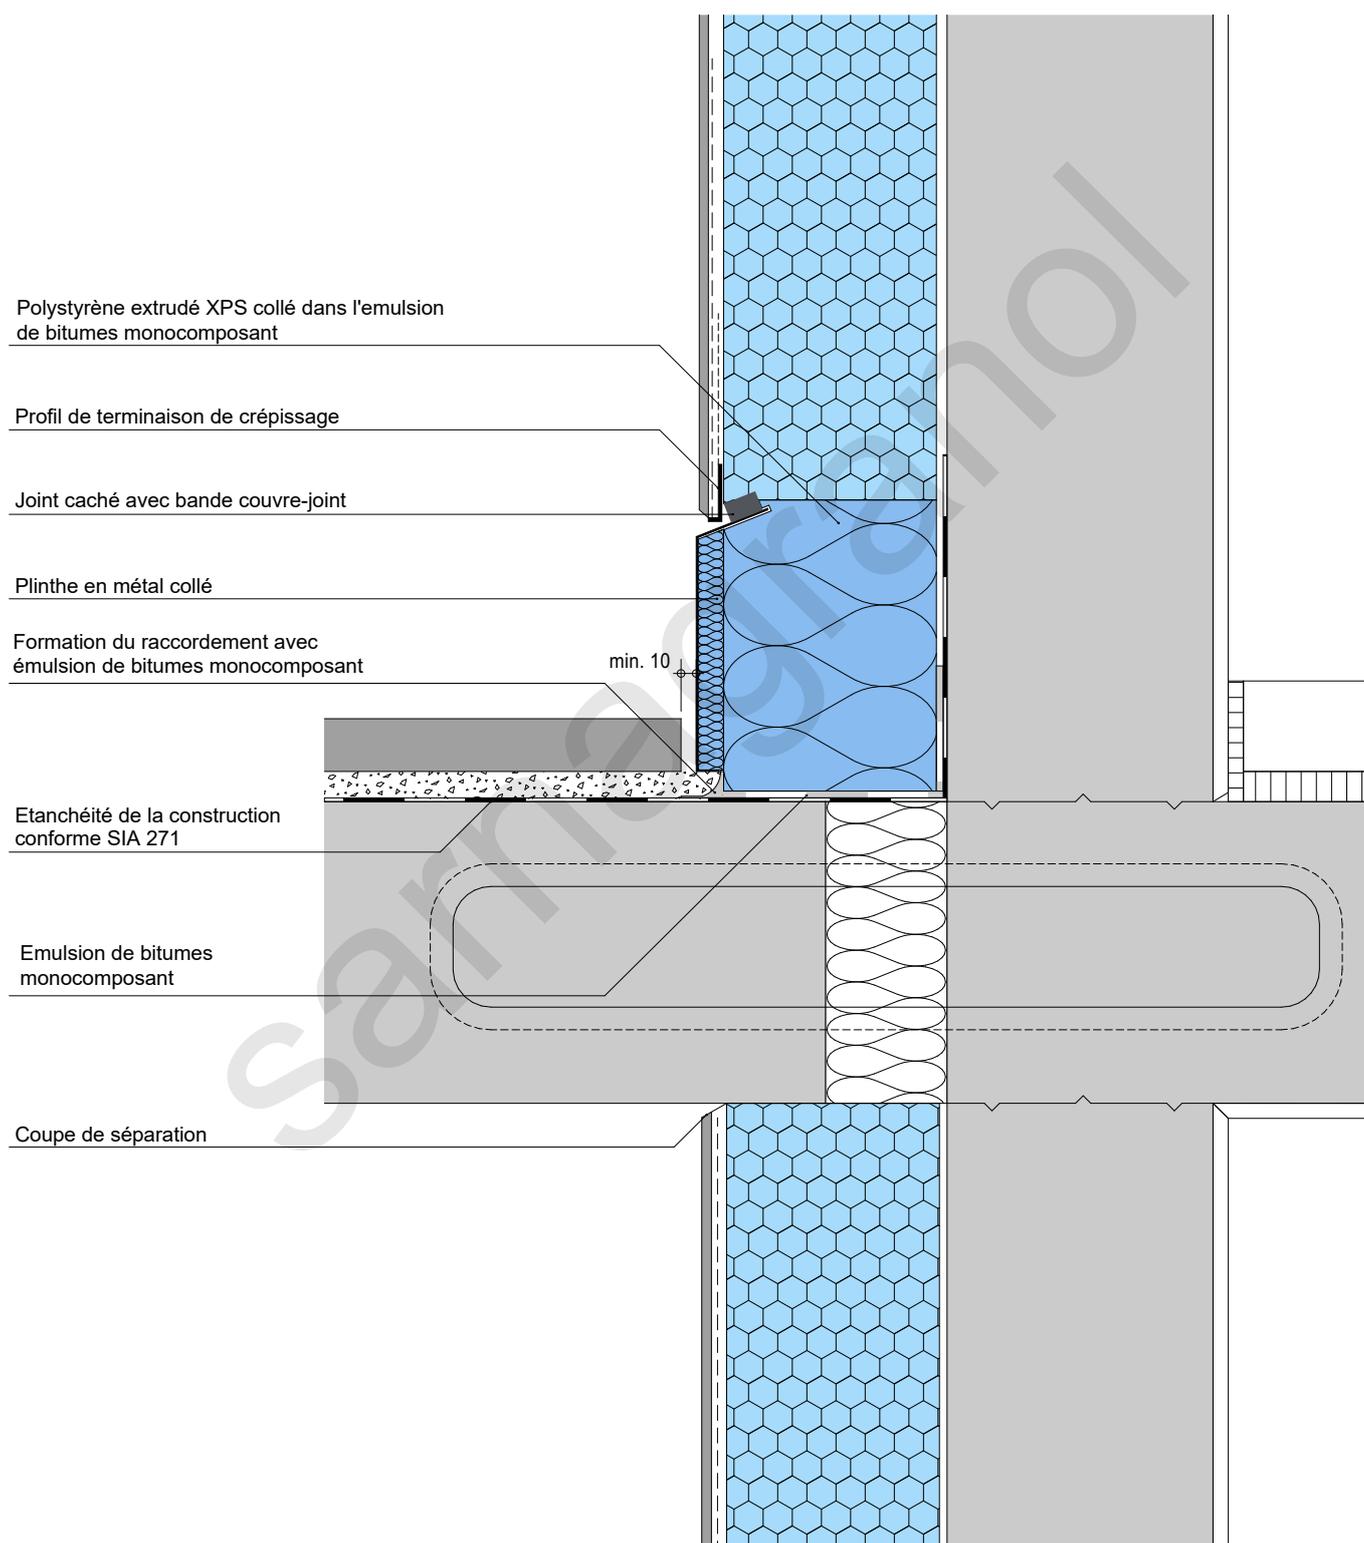

Détail 5.2 Raccord plafond

5.2 Raccord plafond K5/K6/K-Kerag

5.2.3 Profil de raccordement en plâtre (balcons et loggias couverts)

