


## Detail 5.3 Flachdachanschluss

### 5.3 Flachdachanschluss K5/K6/K-Kerag

#### 5.3.1 Anschluss mit Fuge

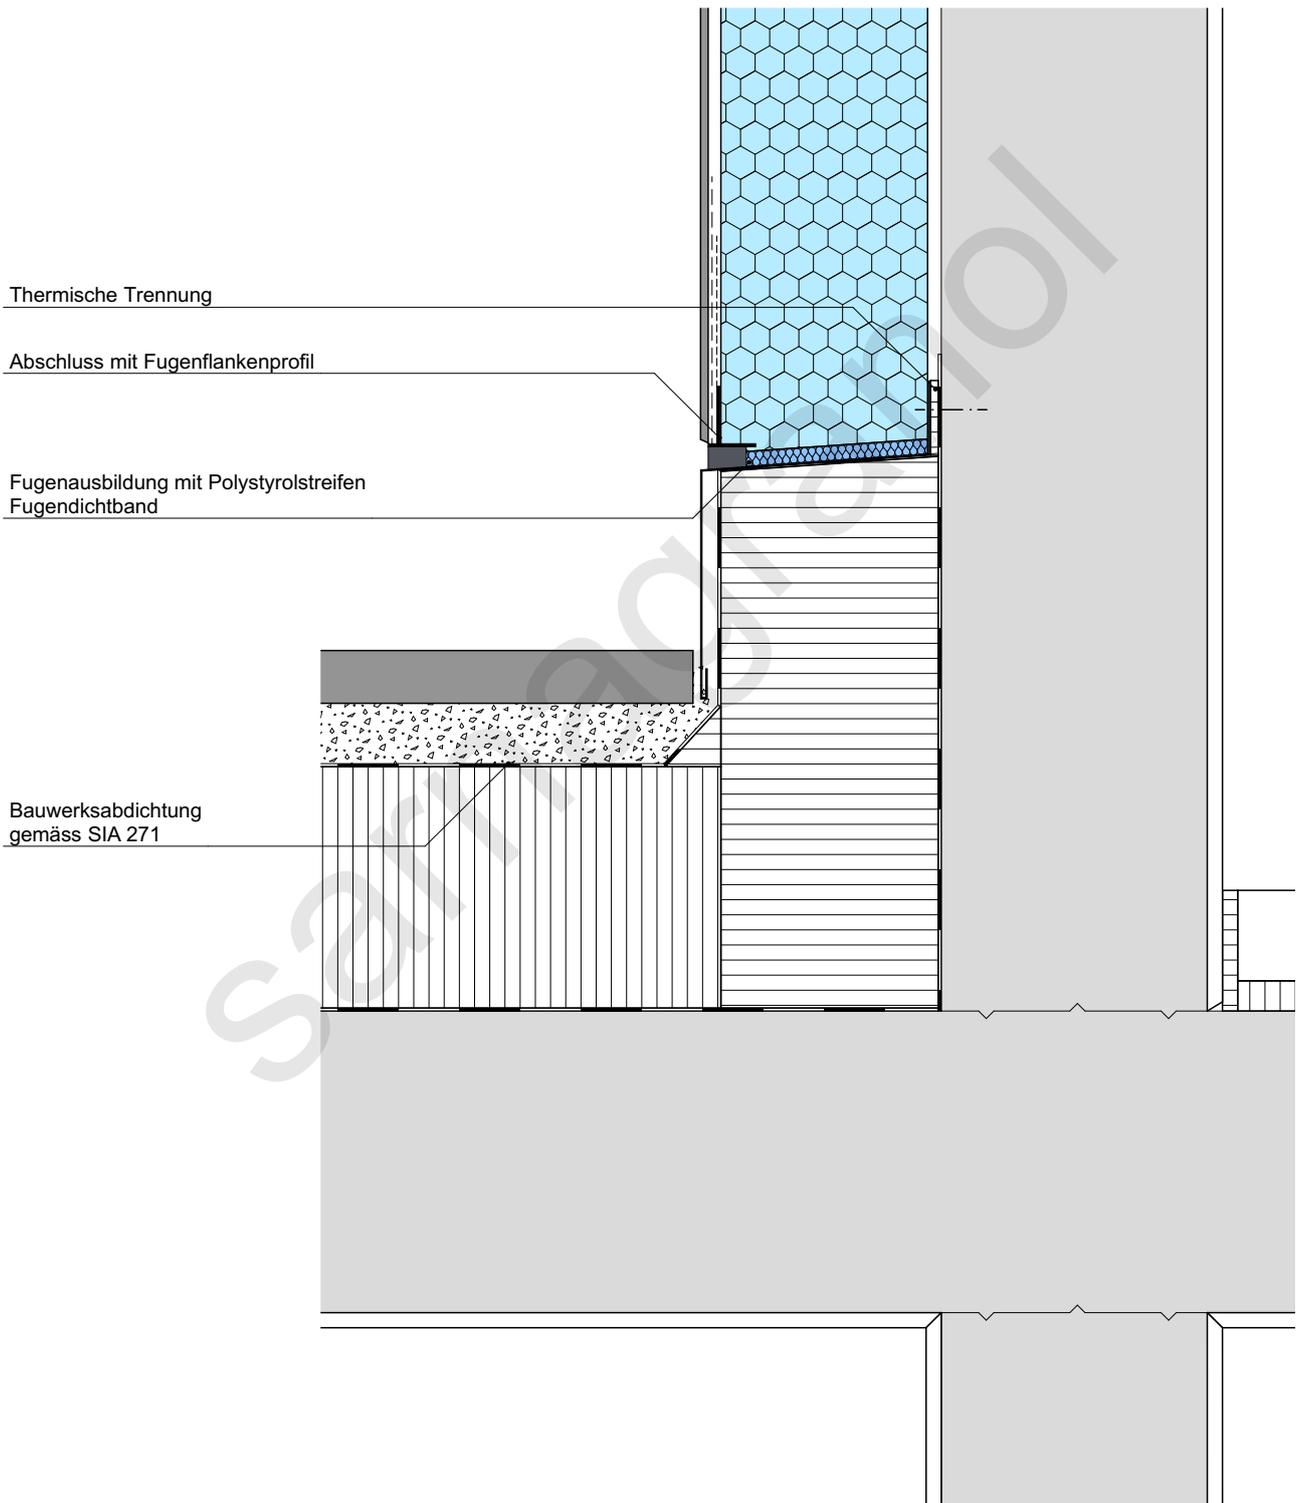

## Detail 5.3 Flachdachanschluss

### 5.3 Flachdachanschlüsse K5/K6/K-Kerag

#### 5.3.2 Anschluss mit Sockelleiste Metall

