


4. Couverte de fenêtre / de porte


4.1 Caisson de store avec revêtement

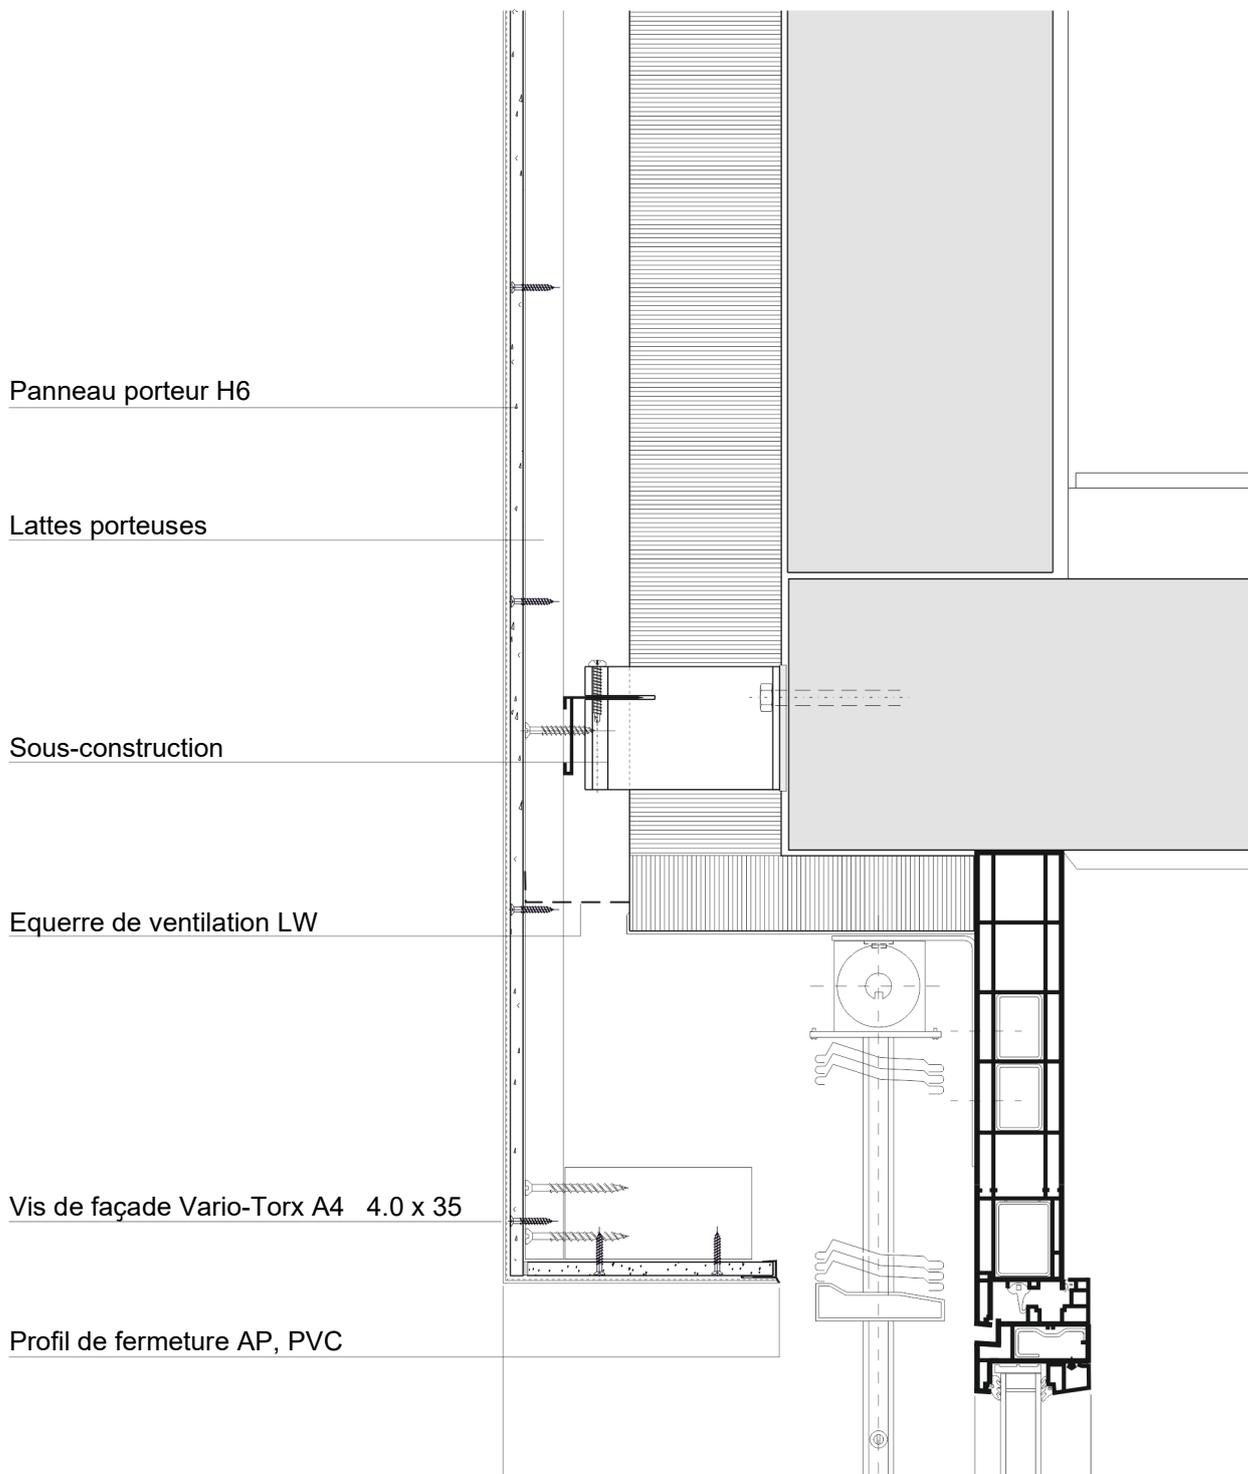

Le raccordement du châssis de fenêtre avec le composant voisin doit être étanche côté chaud.
(Norme SIA 331 fenêtres)

4. Couverte de fenêtre / de porte


4.2 Caisson de store avec tôle pliée

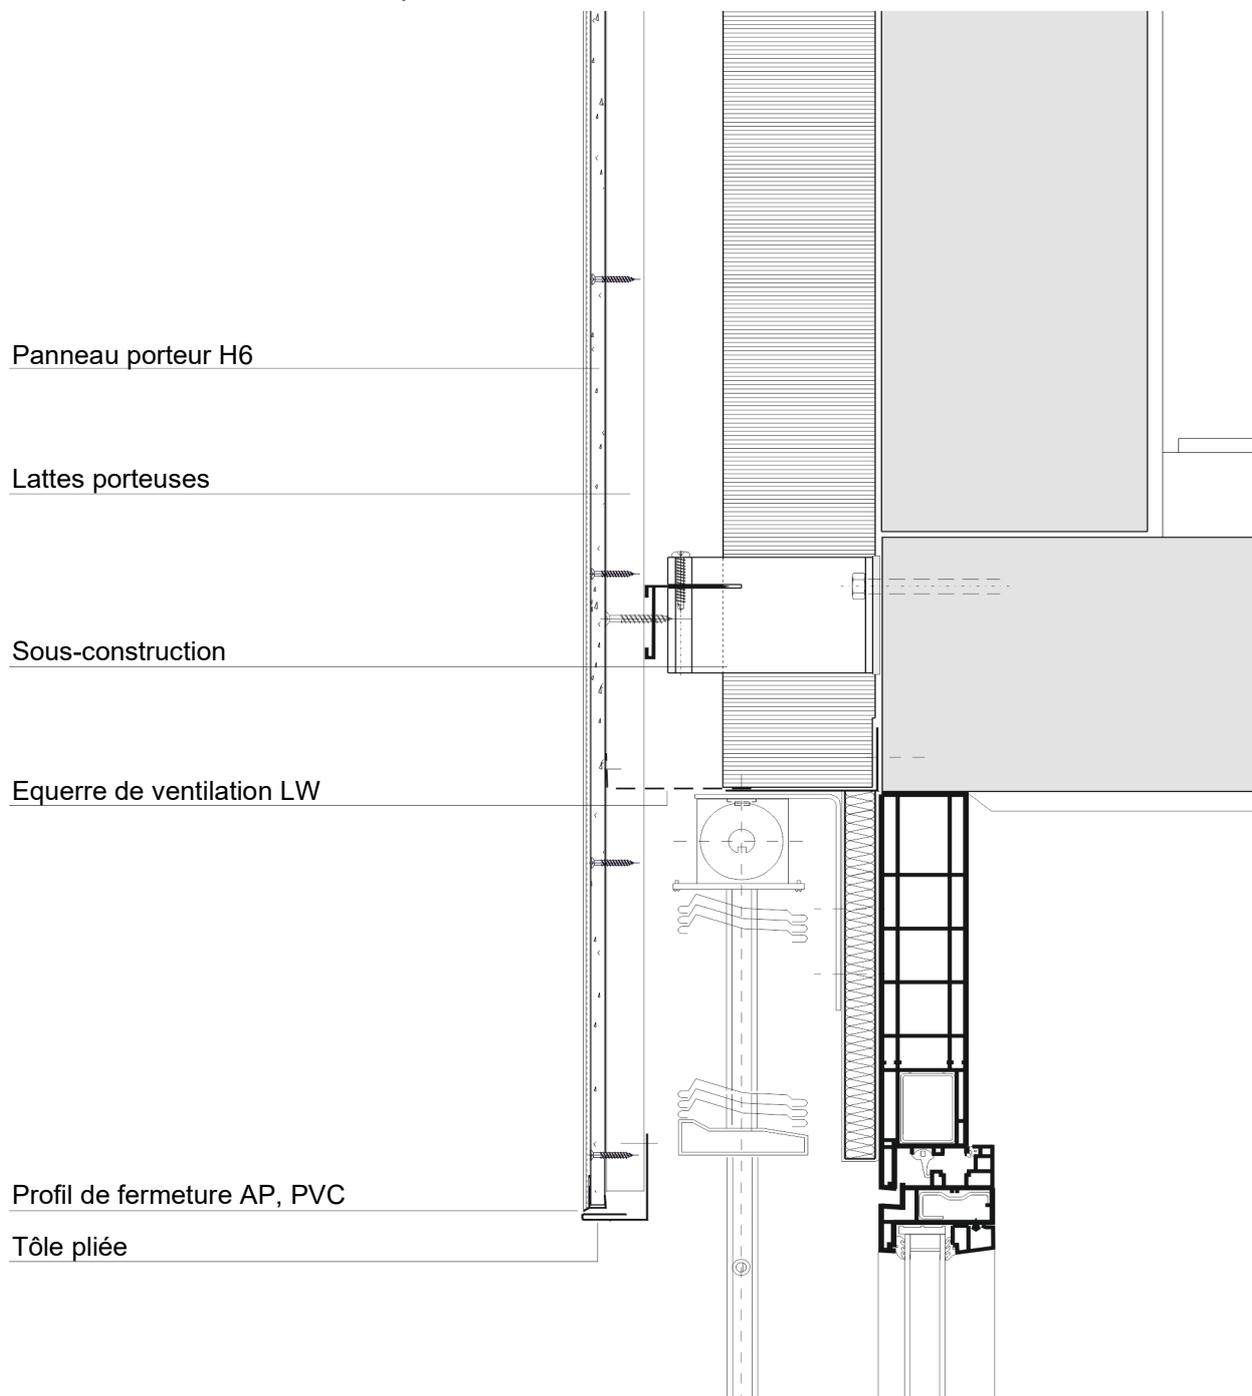

Le raccordement du châssis de fenêtre avec le composant voisin doit être étanche côté chaud. (Norme SIA 331 fenêtres)

4. Couverte de fenêtre / de porte


4.3 Caisson de store avec carreau angulaire

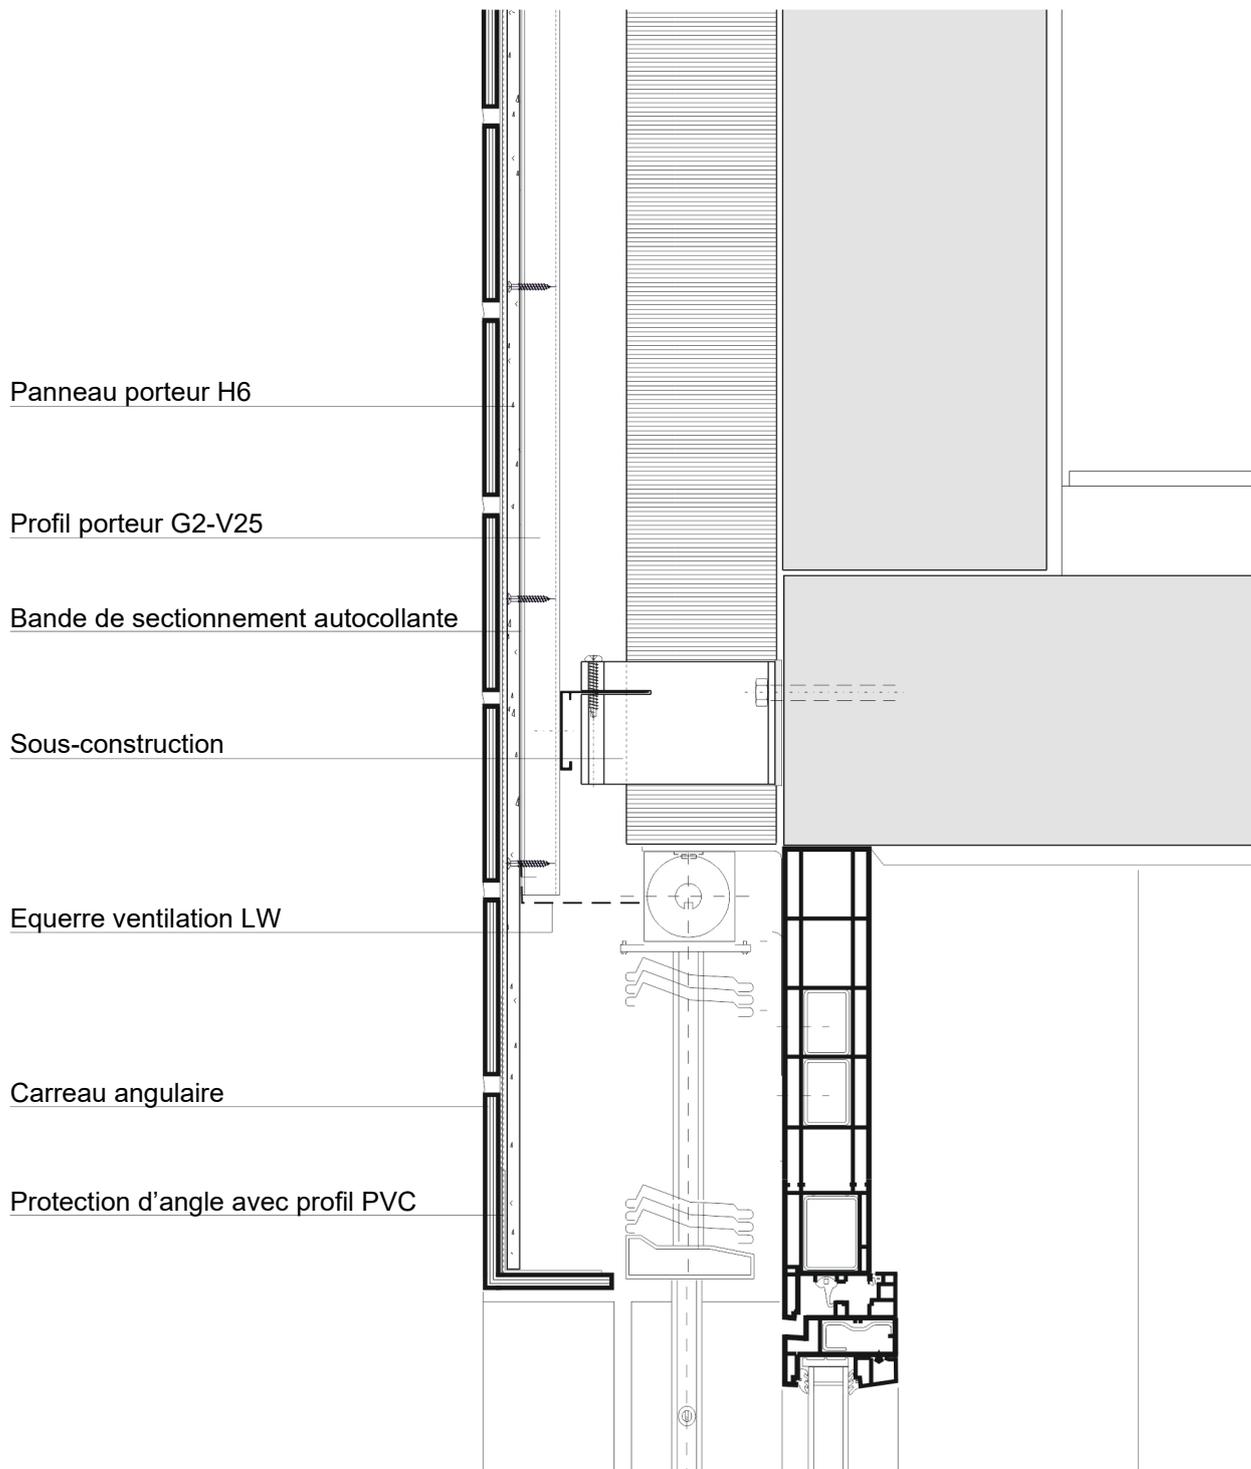

Le raccordement du châssis de fenêtre avec le composant voisin doit être étanche côté chaud. (Norme SIA 331 fenêtres)

4. Couverte de fenêtre / de porte H6-Kerag

4.4 Linteau avec carreau

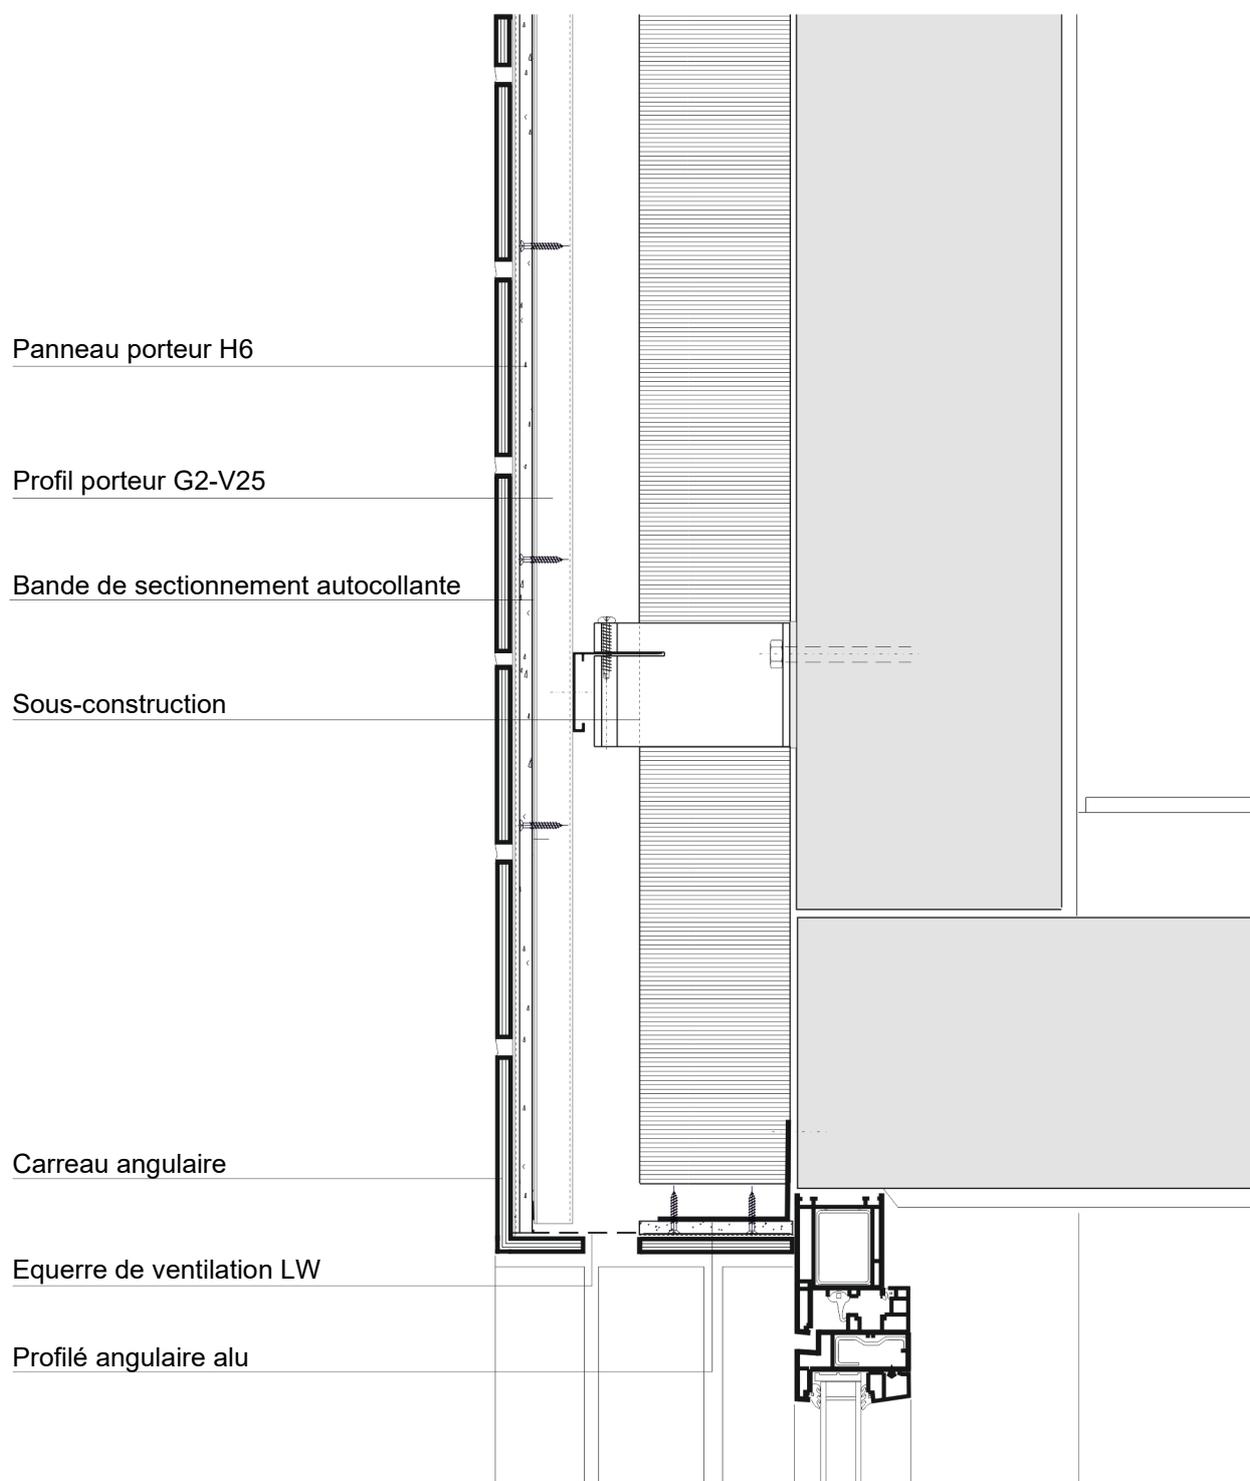

Le raccordement du châssis de fenêtre avec le composant voisin doit être étanchecôté chaud. (Norme SIA 331 fenêtres)