


## Detail 1.1 Sockel über Terrain

### 1.1 Sockelabschluss über Terrain K5/K6/K-Kerag


#### 1.1.1 Abschluss Unterseite verputzt mit Tropfkantenprofil

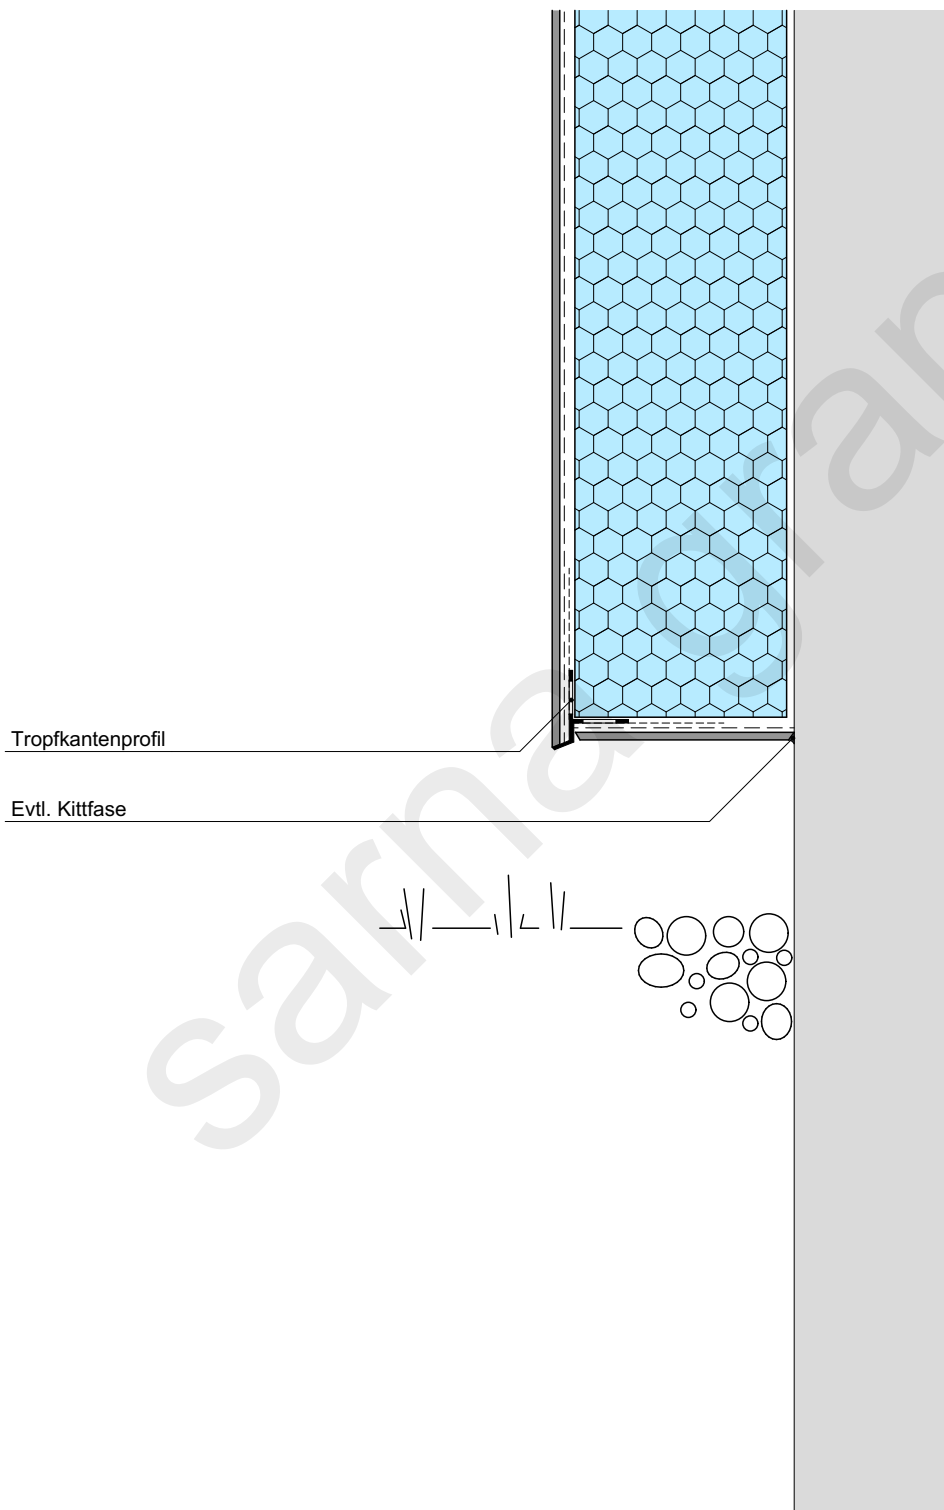

## Detail 1.1 Sockel über Terrain

### 1.1 Sockelabschluss über Terrain K5/K6/K-Kerag

#### 1.1.2 Abschluss mit Sockelprofil 2-teilig

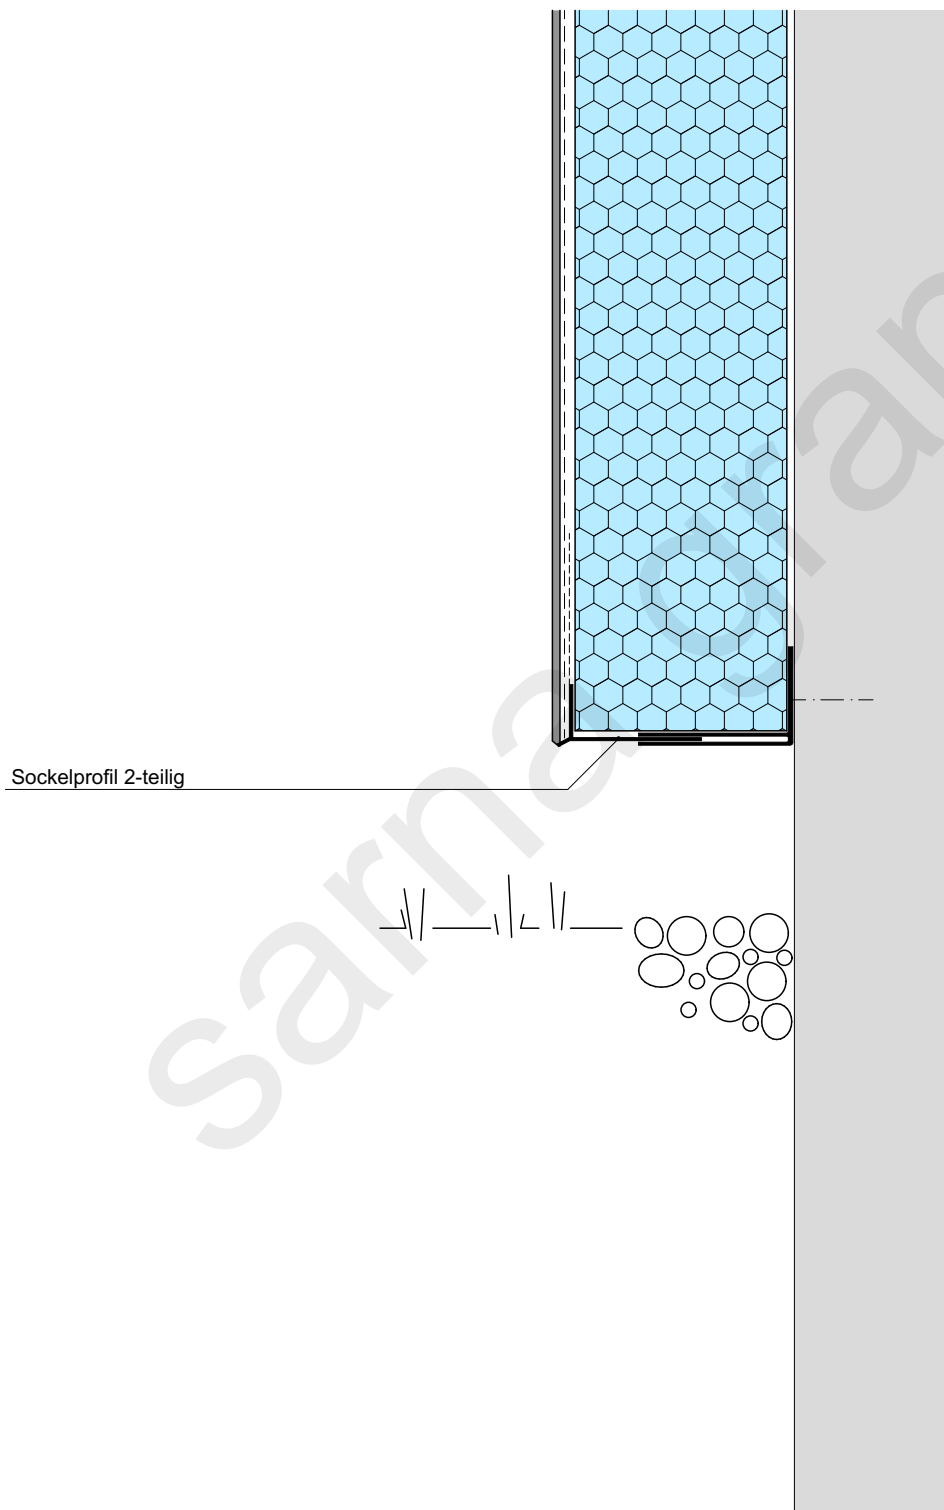

Detail 1.1 Sockel über Terrain

1.1 Sockelabschluss über Terrain AquaROYAL

1.1.3 Abschluss mit Sockelprofil AquaROYAL 2-teilig

