


Detail 1.1 Sockel über Terrain

1.1 Sockelabschluss über Terrain K5/K6/K-Kerag


1.1.1 Abschluss Unterseite verputzt mit Tropfkantenprofil

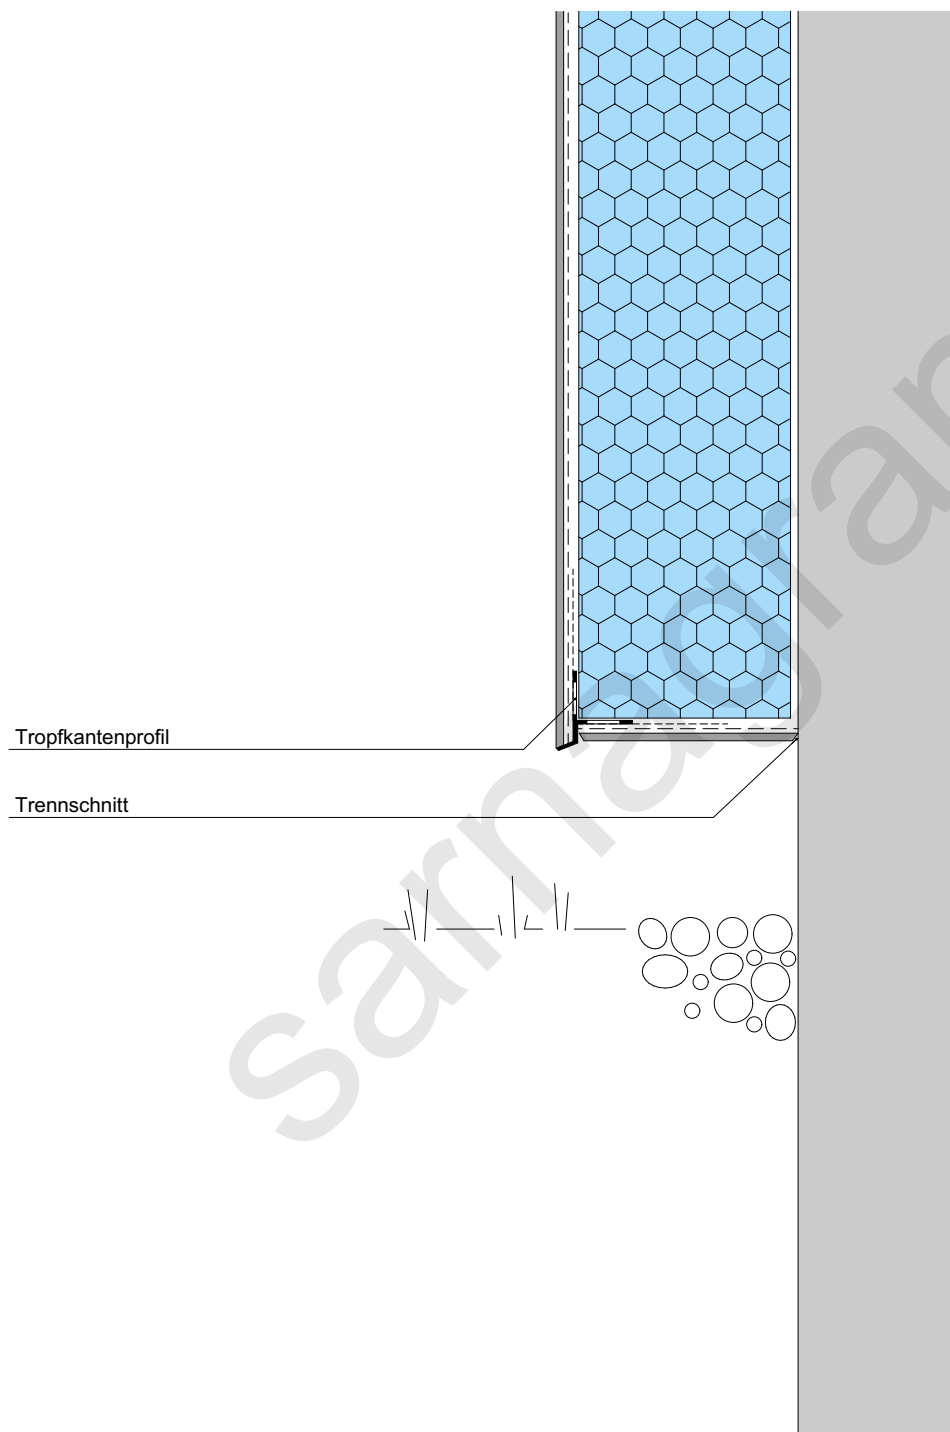

Detail 1.1 Sockel über Terrain

1.1 Sockelabschluss über Terrain K5/K6/K-Kerag

1.1.2 Abschluss mit Sockelprofil 2-teilig

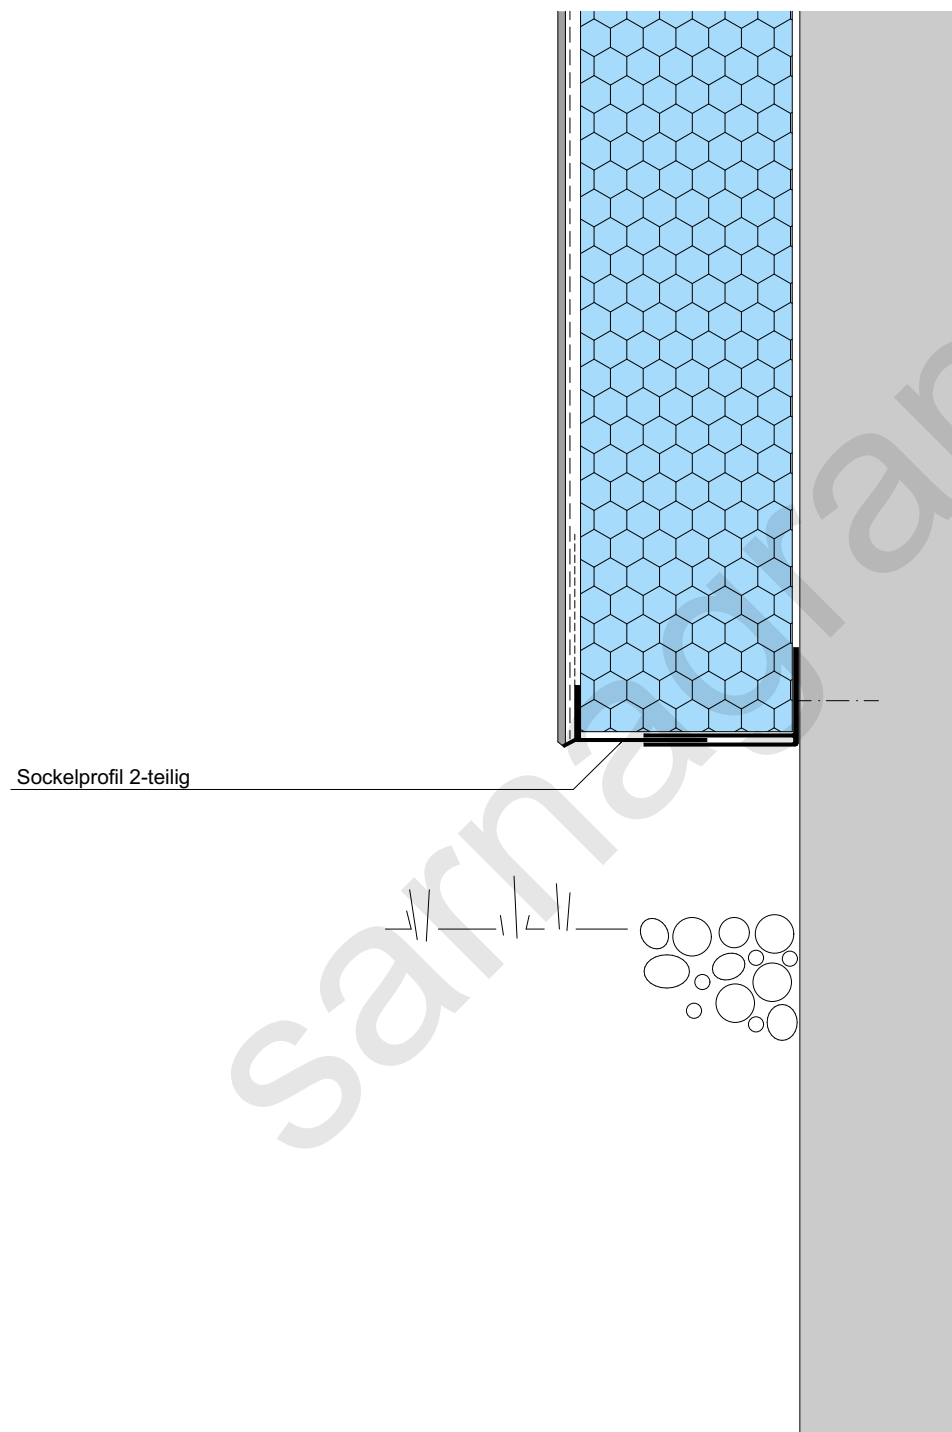

Detail 1.1 Sockel über Terrain

1.1 Sockelabschluss über Terrain aquaROYAL

1.1.3 Abschluss mit Sockelprofil aquaROYAL 2-teilig

