


Détail 1.2 Raccord de soubassement souterrain

1.2 Raccord de soubassement souterrain K5


1.2.1 Raccord avec panneau d'isolation thermique de soubassement

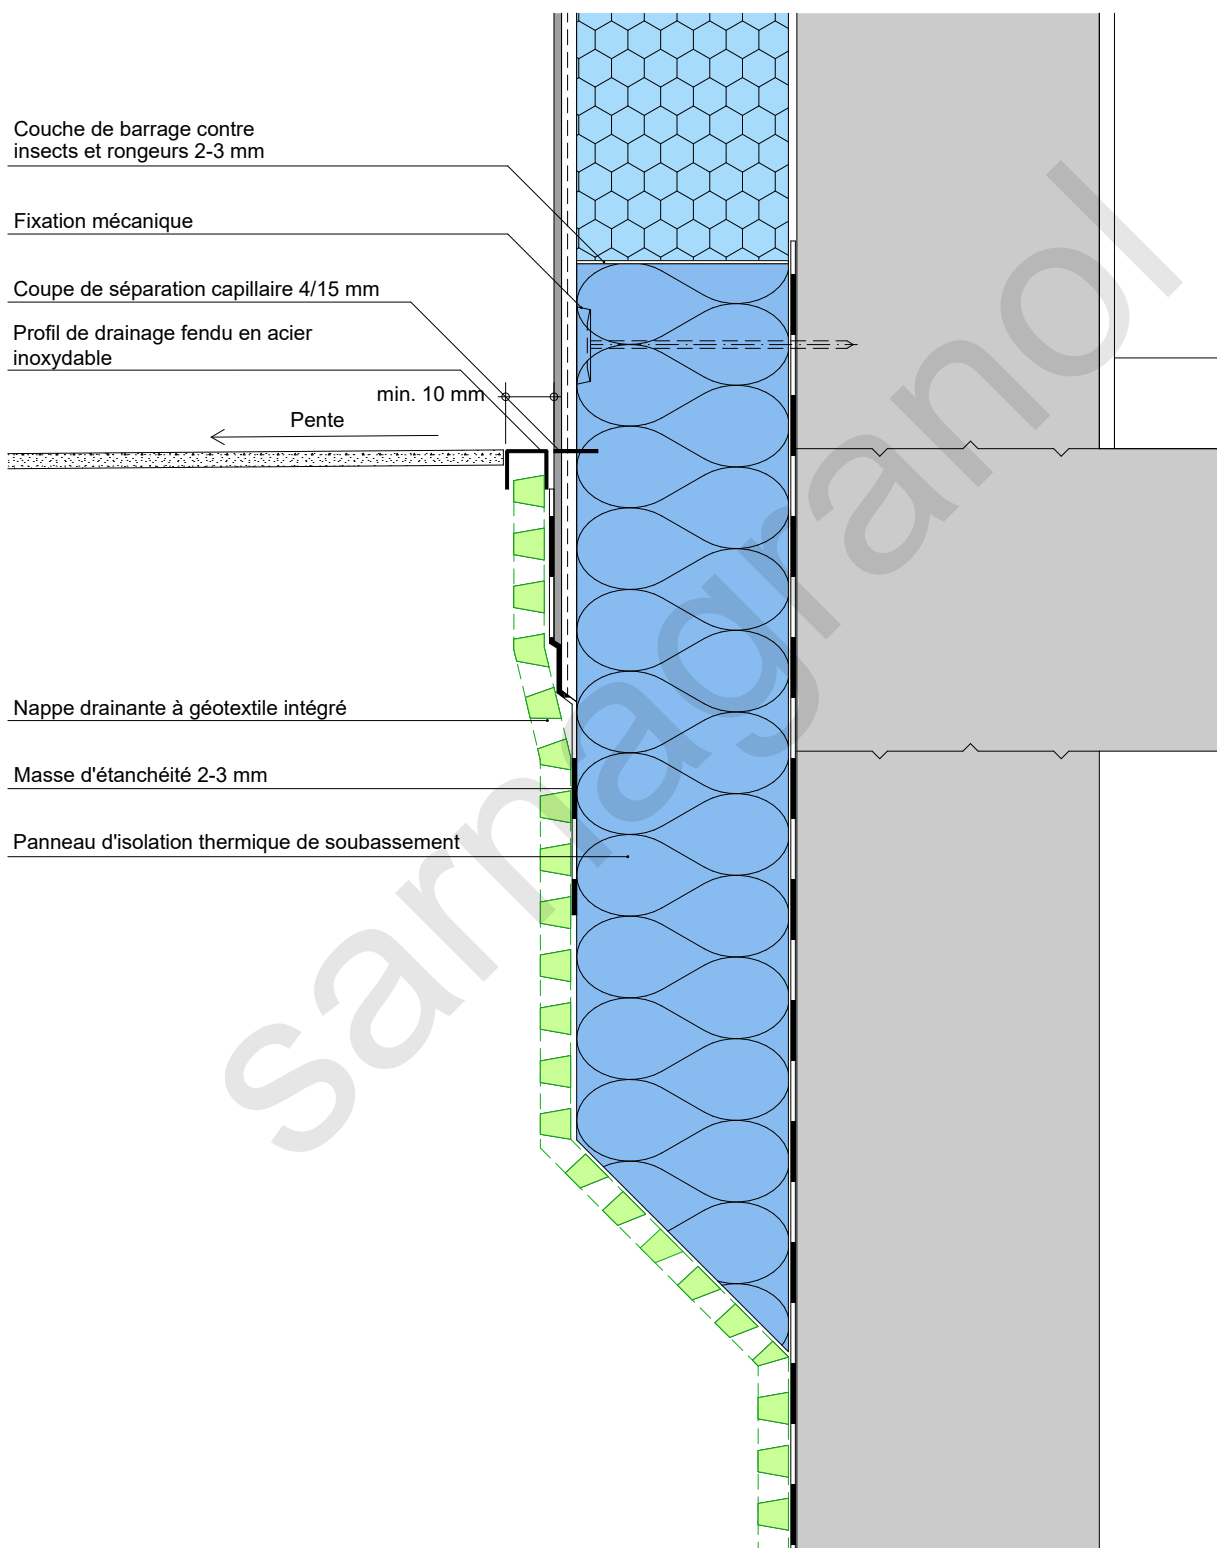

Détail 1.2 Raccord de soubassement souterrain

1.2 Raccord de soubassement souterrain K5


1.2.2 Raccord soubassement avec mortier d'étanchéité

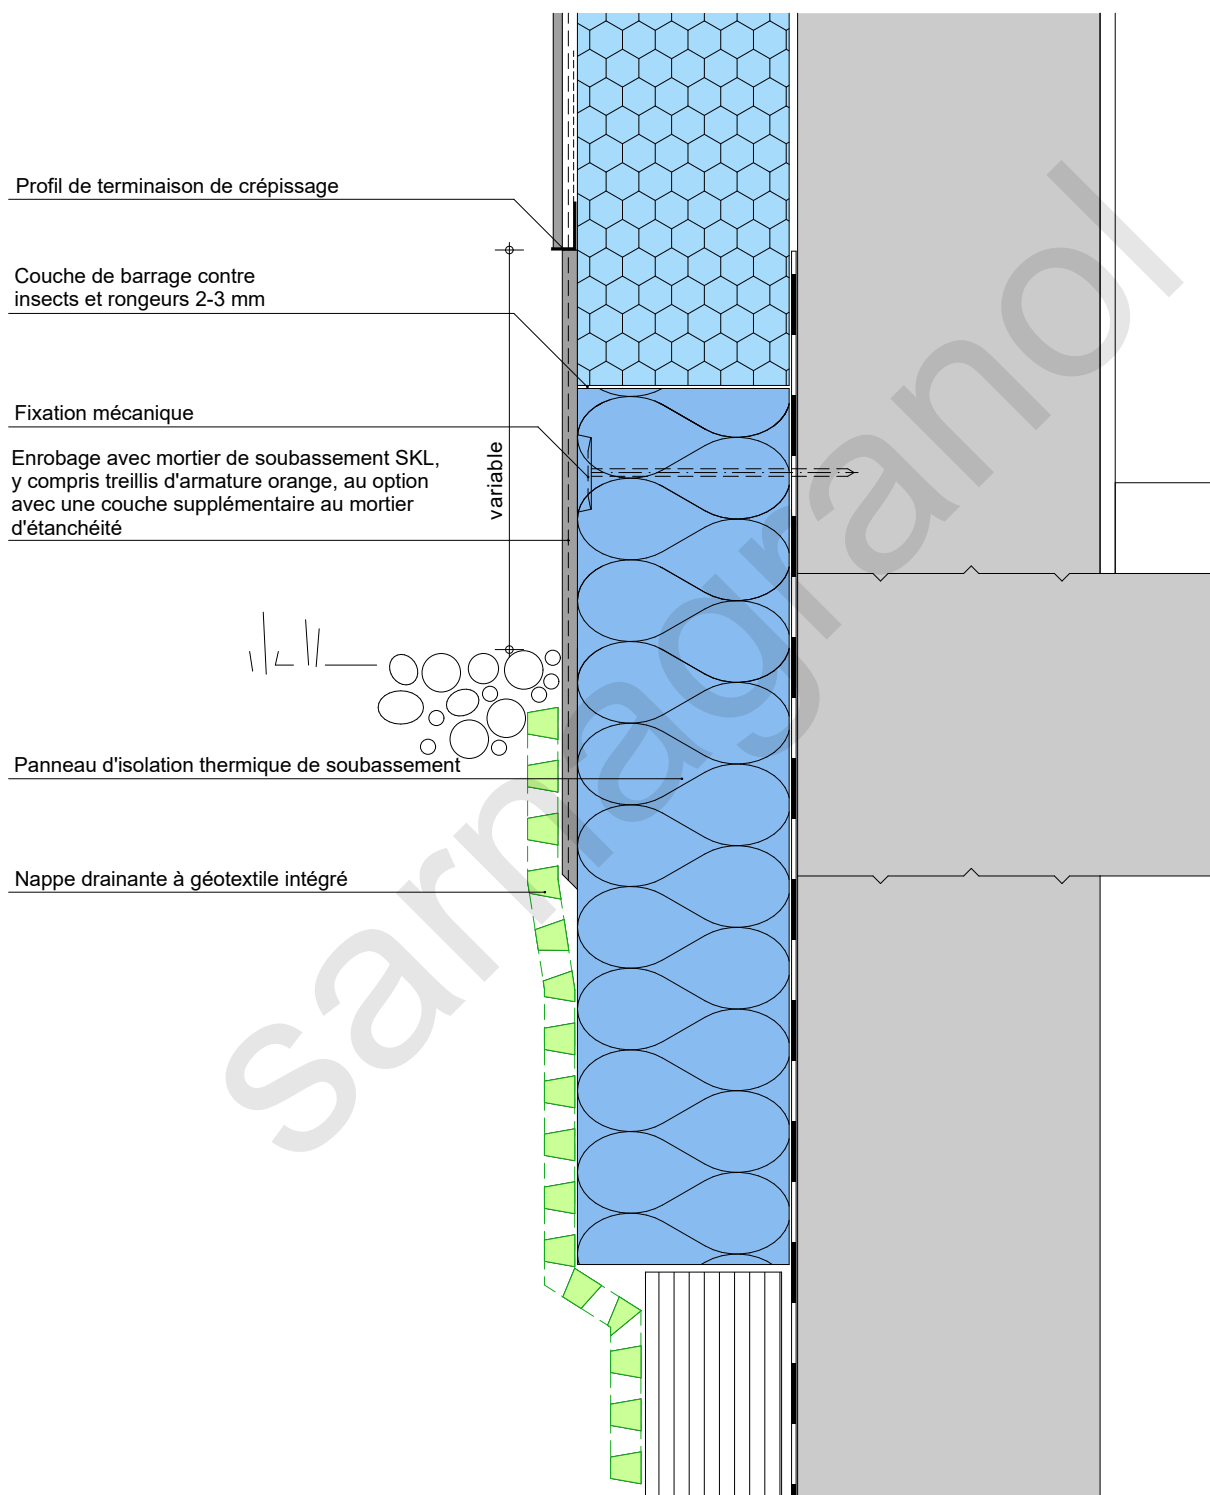

Détail 1.2 Raccord de soubassement souterrain

1.2 Raccord de soubassement hors terrain aquaROYAL


1.2.3 Raccord de soubassement avec mortier d'étanchéité

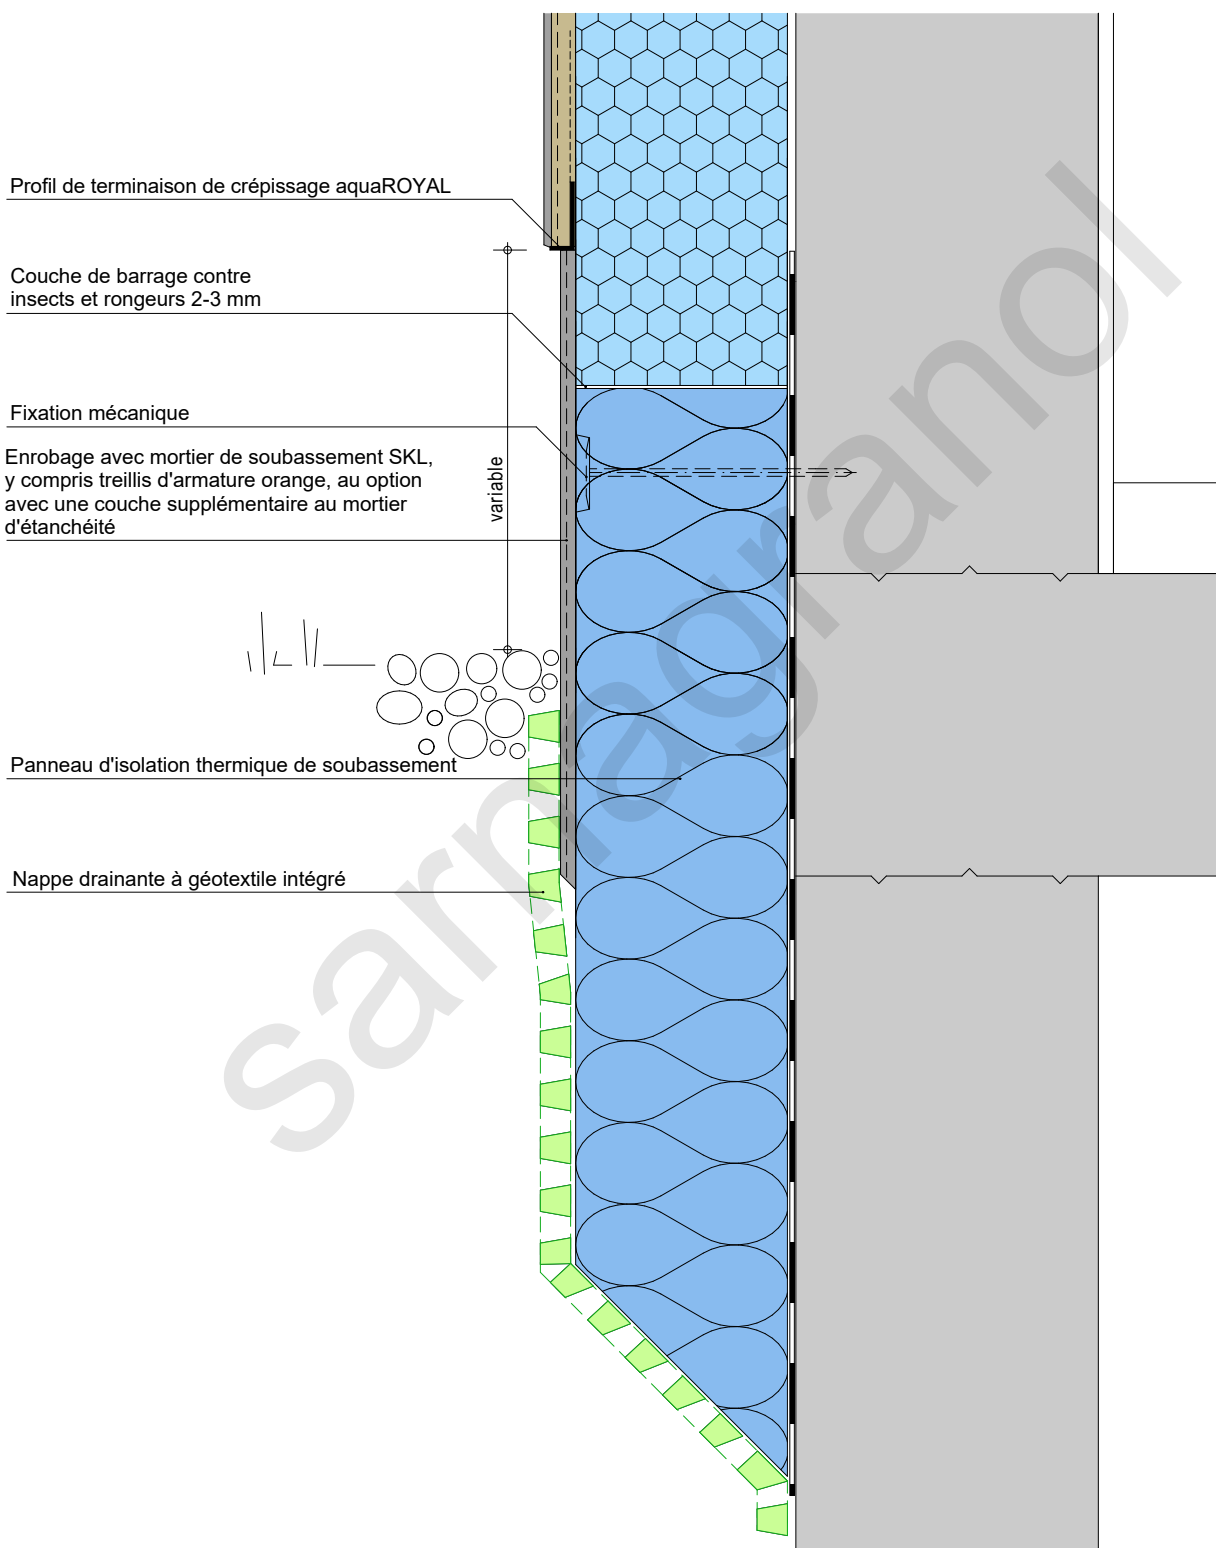

Détail 1.2 Raccord de soubassement souterrain

1.2 Raccord de soubassement hors terrain K6

1.2.4 Raccord de soubassement avec panneau d'isolation thermique de soubassement

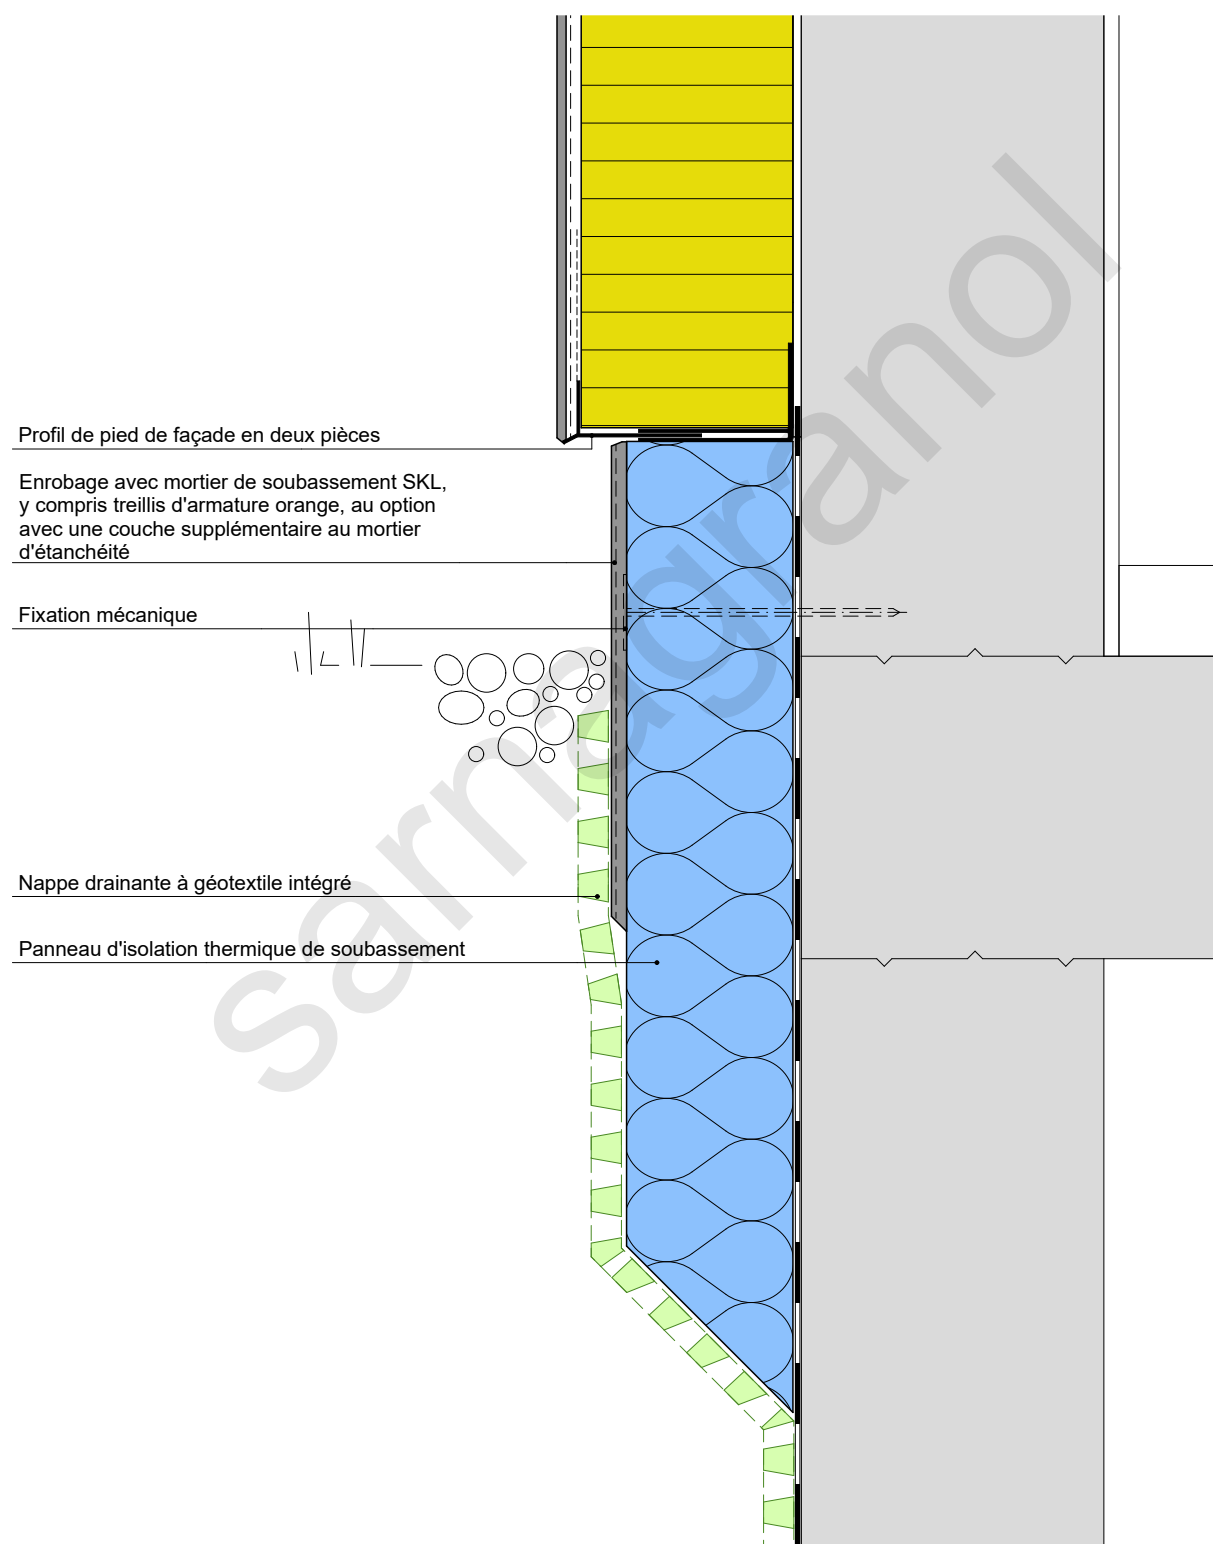

Détail 1.2 Raccord de soubassement souterrain

1.2 Raccord de soubassement hors terrain K6

1.2.5 Raccord de soubassement affleurant avec panneau d'isolation thermique de soubassement

