


Detail 1.2 Sockel unter Terrain

1.2 Sockelabschluss unter Terrain K5


1.2.1 Sockelabschluss mit Perimeter-Wärmedämmplatte

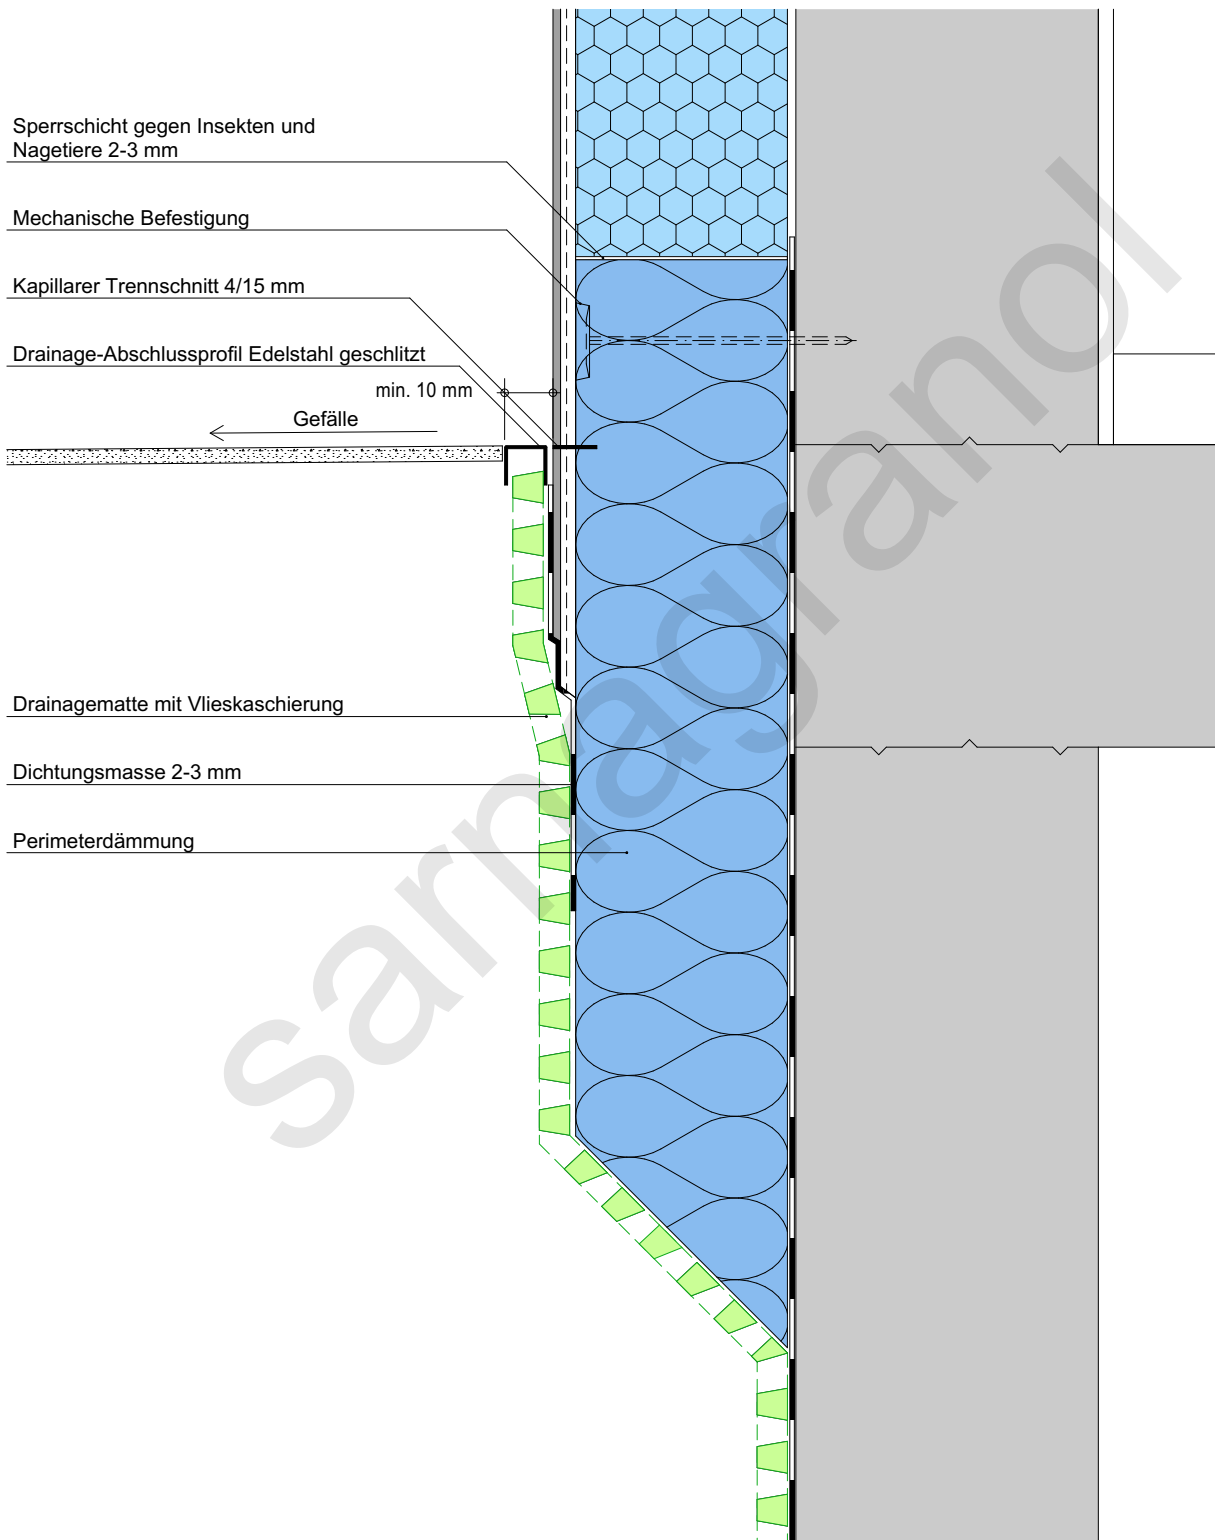

Detail 1.2 Sockel unter Terrain

1.2 Sockelabschluss unter Terrain K5


1.2.2 Sockelabschluss mit Sockelputz

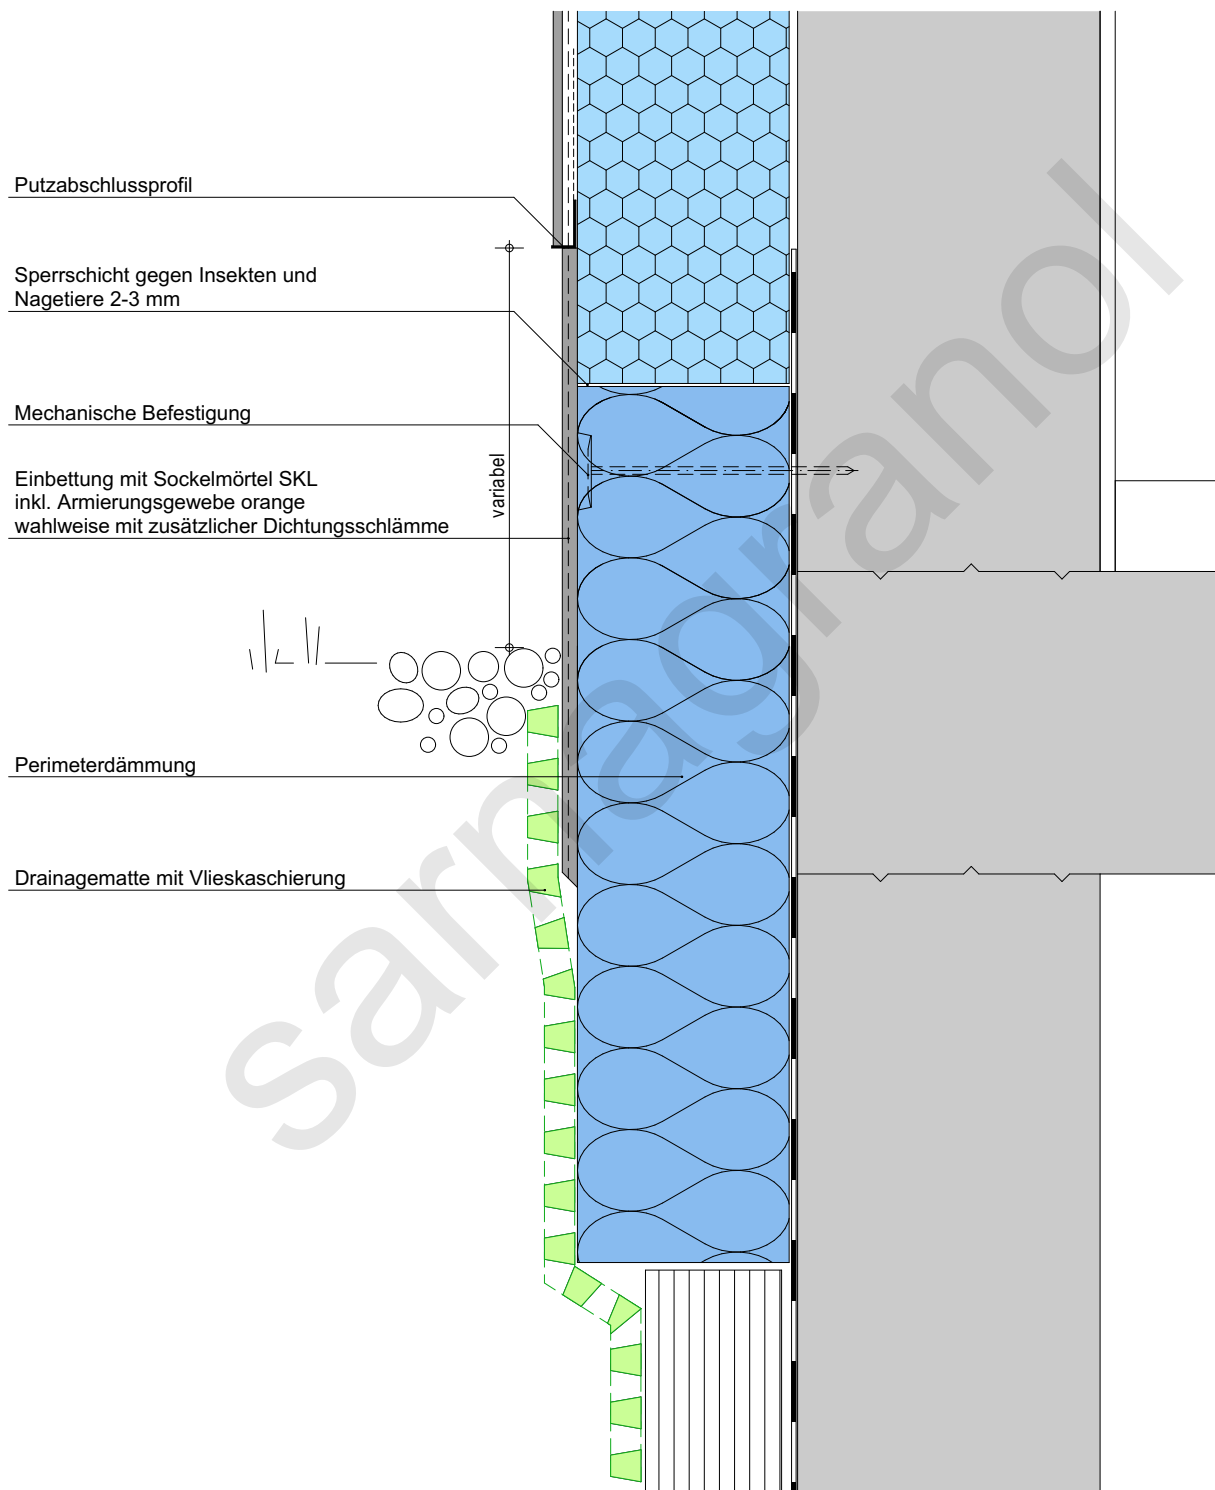

Detail 1.2 Sockel unter Terrain

1.2 Sockelabschluss unter Terrain aquaROYAL


1.2.3 Sockelabschluss mit Sockelputz

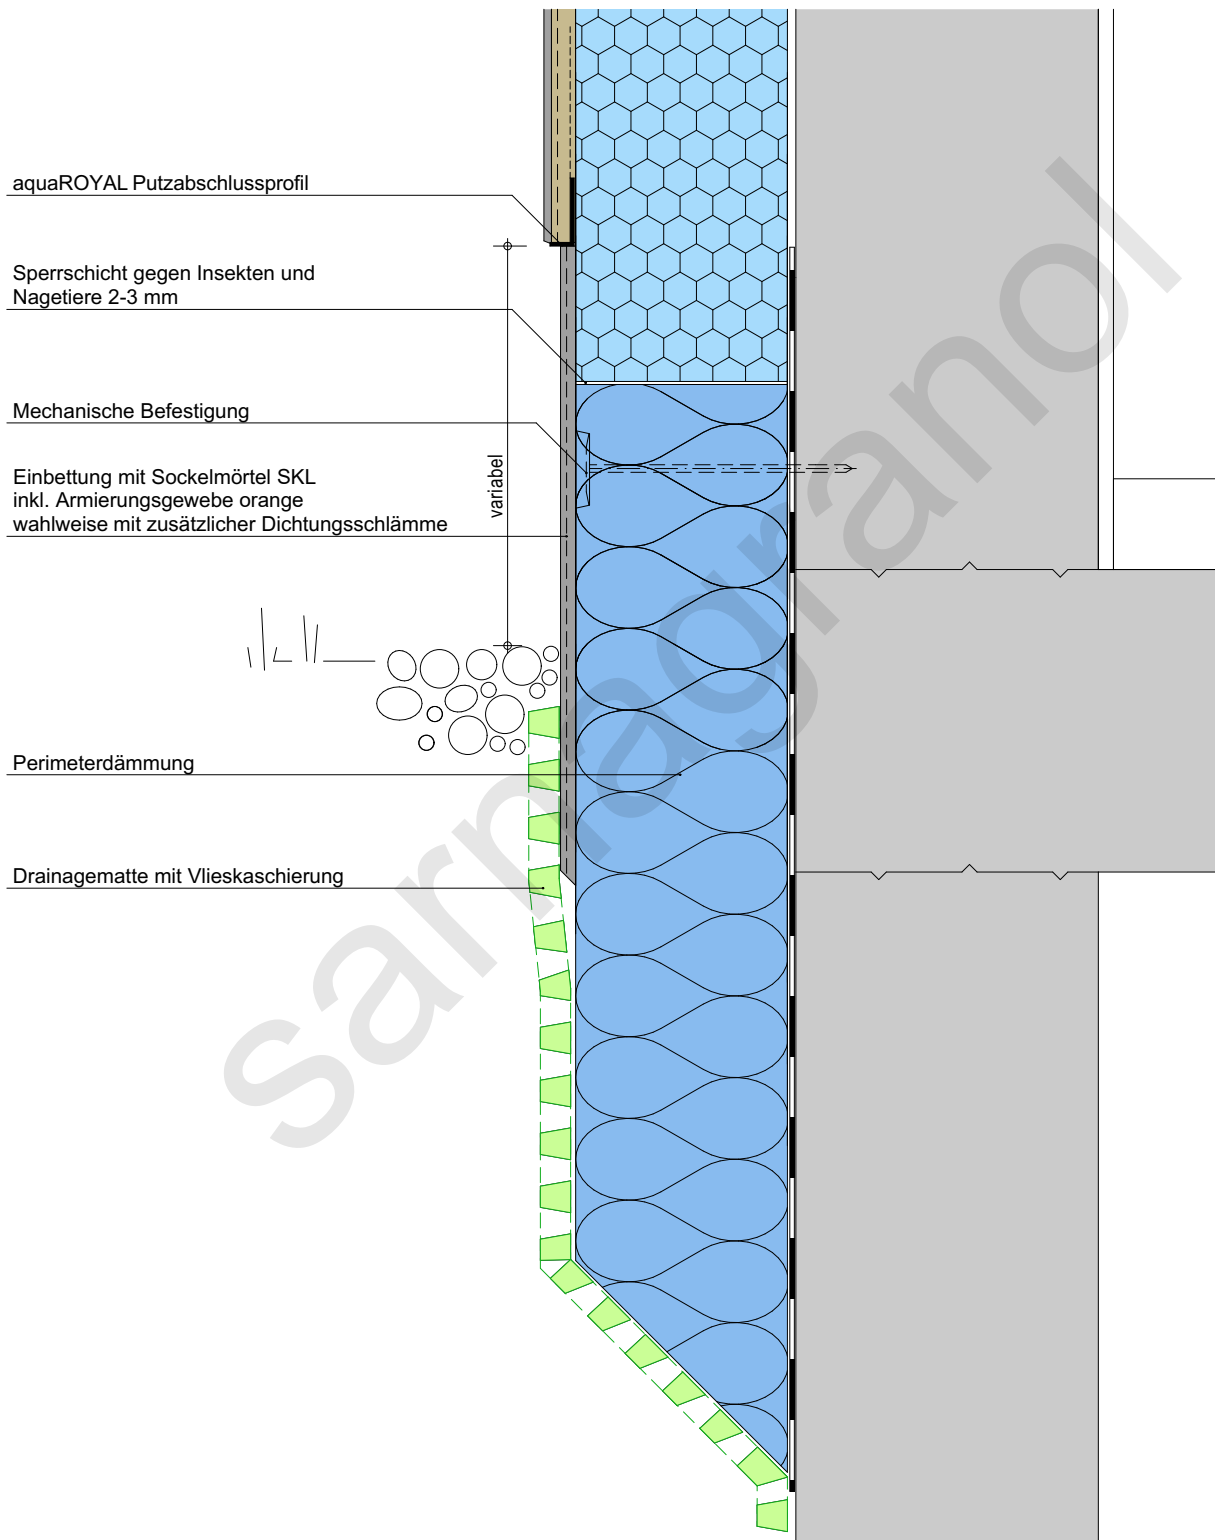

Detail 1.2 Sockel unter Terrain

1.2 Sockelabschluss über Terrain K6

1.2.4 Sockelabschluss mit Perimeter-Wärmedämmplatte und Sockelputz

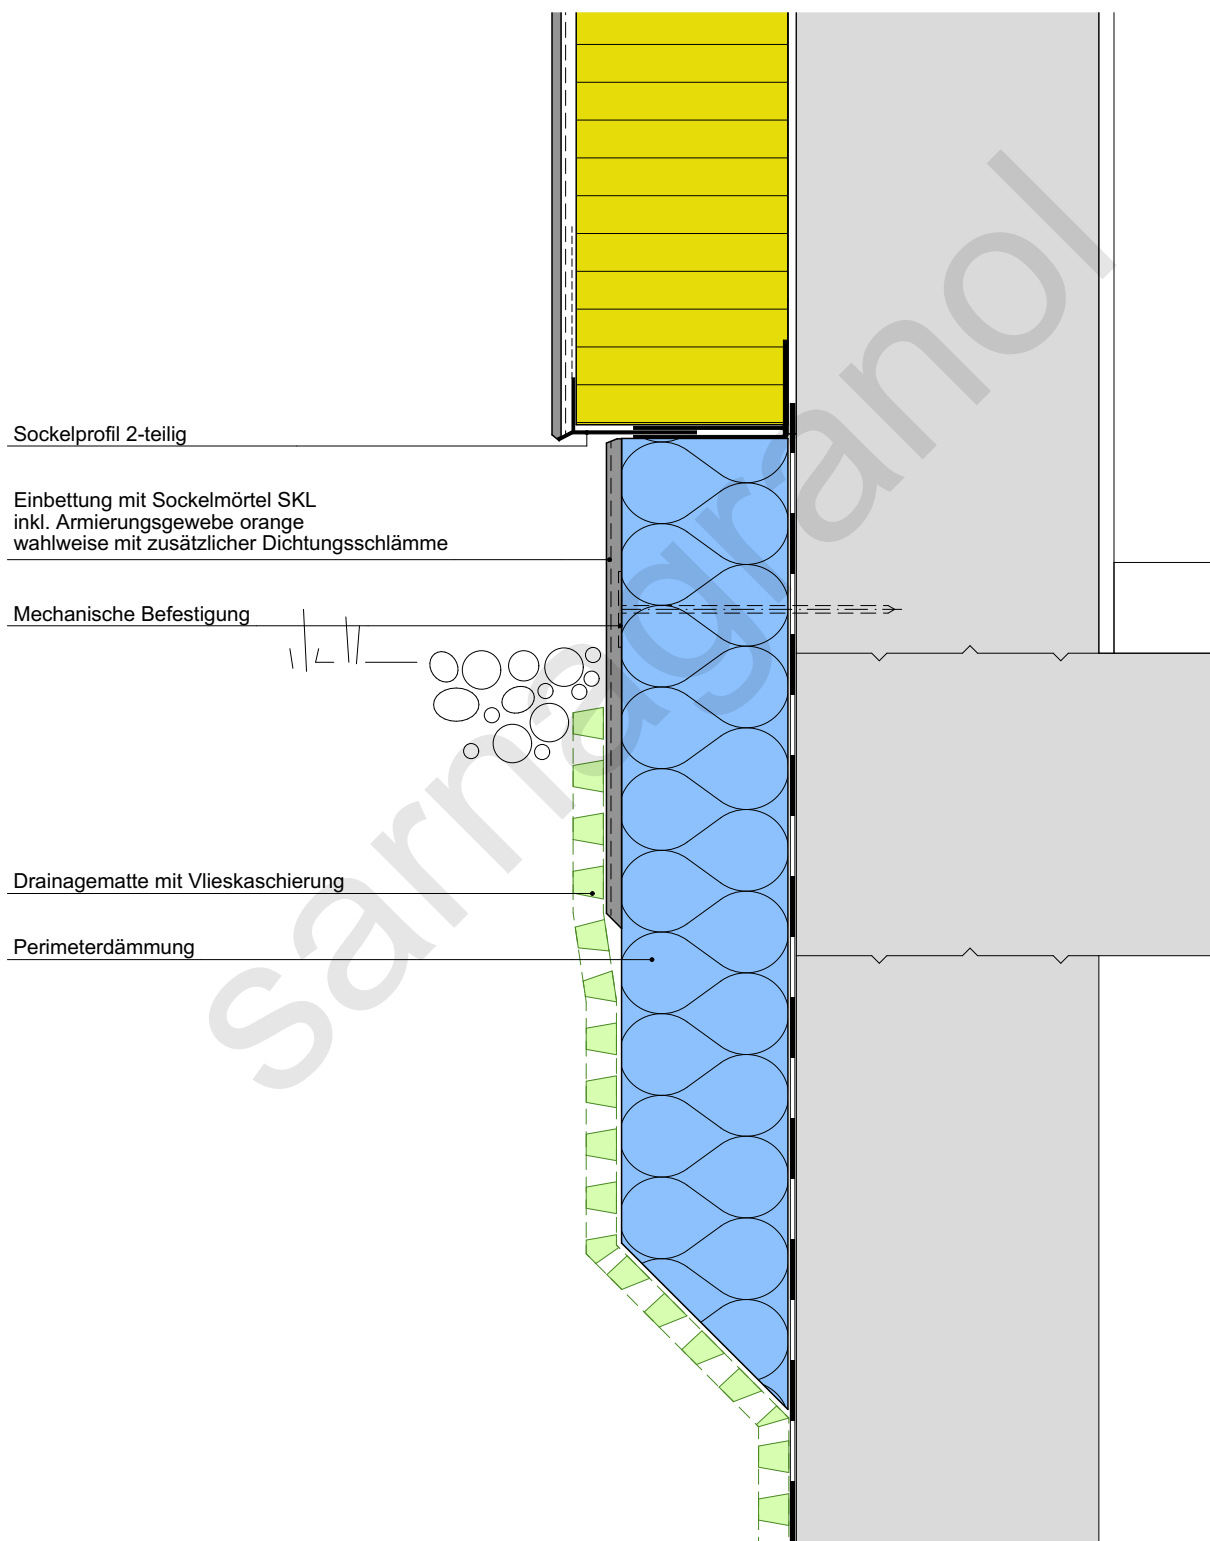

Detail 1.2 Sockel unter Terrain

1.2 Sockelabschluss unter Terrain K6

1.2.5 Sockelabschluss mit Perimeter-Wärmedämmplatte und Sockelputz flächenbündig

